

fase 2

als getekend:
bouwnr -
gespiegeld:
bouwnr 74



opmerking:

voor hagen, hekken, erfafscheidingen en inrichting terrein zie ook separate situatie tekening; voor positie hemelwaterafvoeren zie de geveltekeningen

projekt : Klein Where te Purmerend

omschrijving : plattegrond begane grond
type D2


formaat-schaal : A3 (420x297) - 1a50

datum : 13 juli 2017

gewijzigd : 09 maart 2018

tek nr :

504PD211

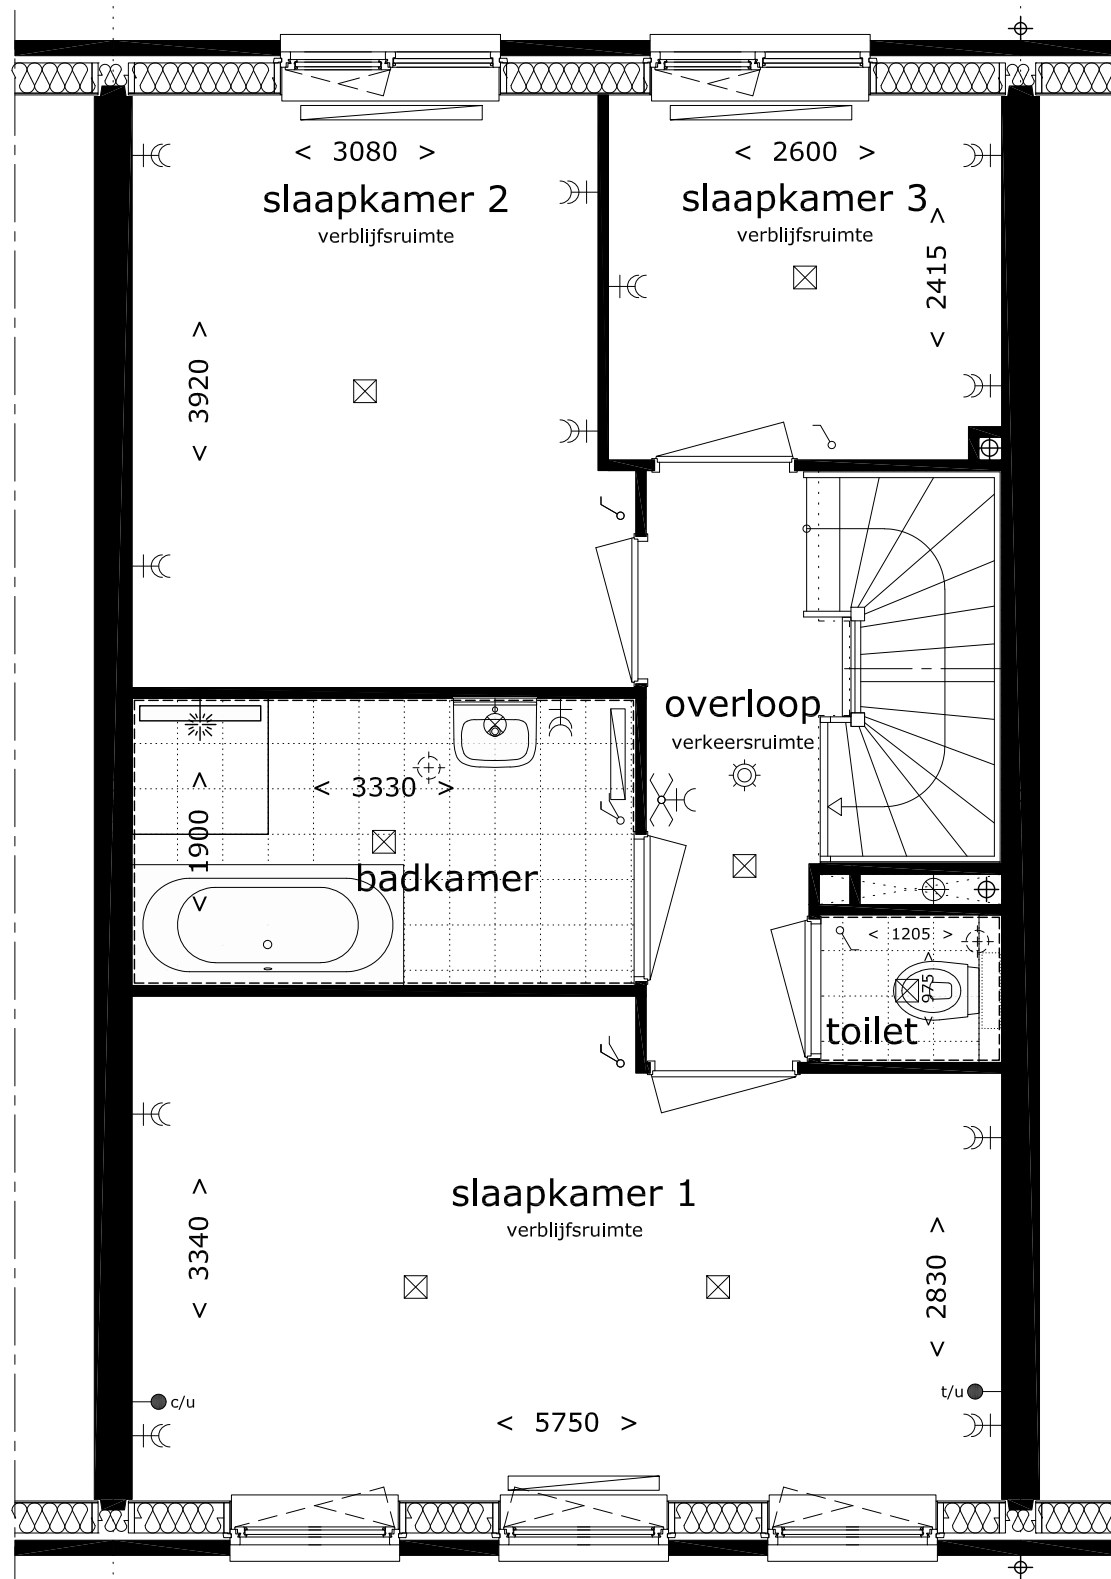

fase 2

als getekend:
bouwnr -
gespiegeld:
bouwnr 74



project : Klein Where te Purmerend
omschrijving : plattegrond 1e verdieping
type D2


formaat-schaal : A3 (420x297) - 1a50

datum : 13 juli 2017

gewijzigd : 09 maart 2018

tek nr :

504PD212

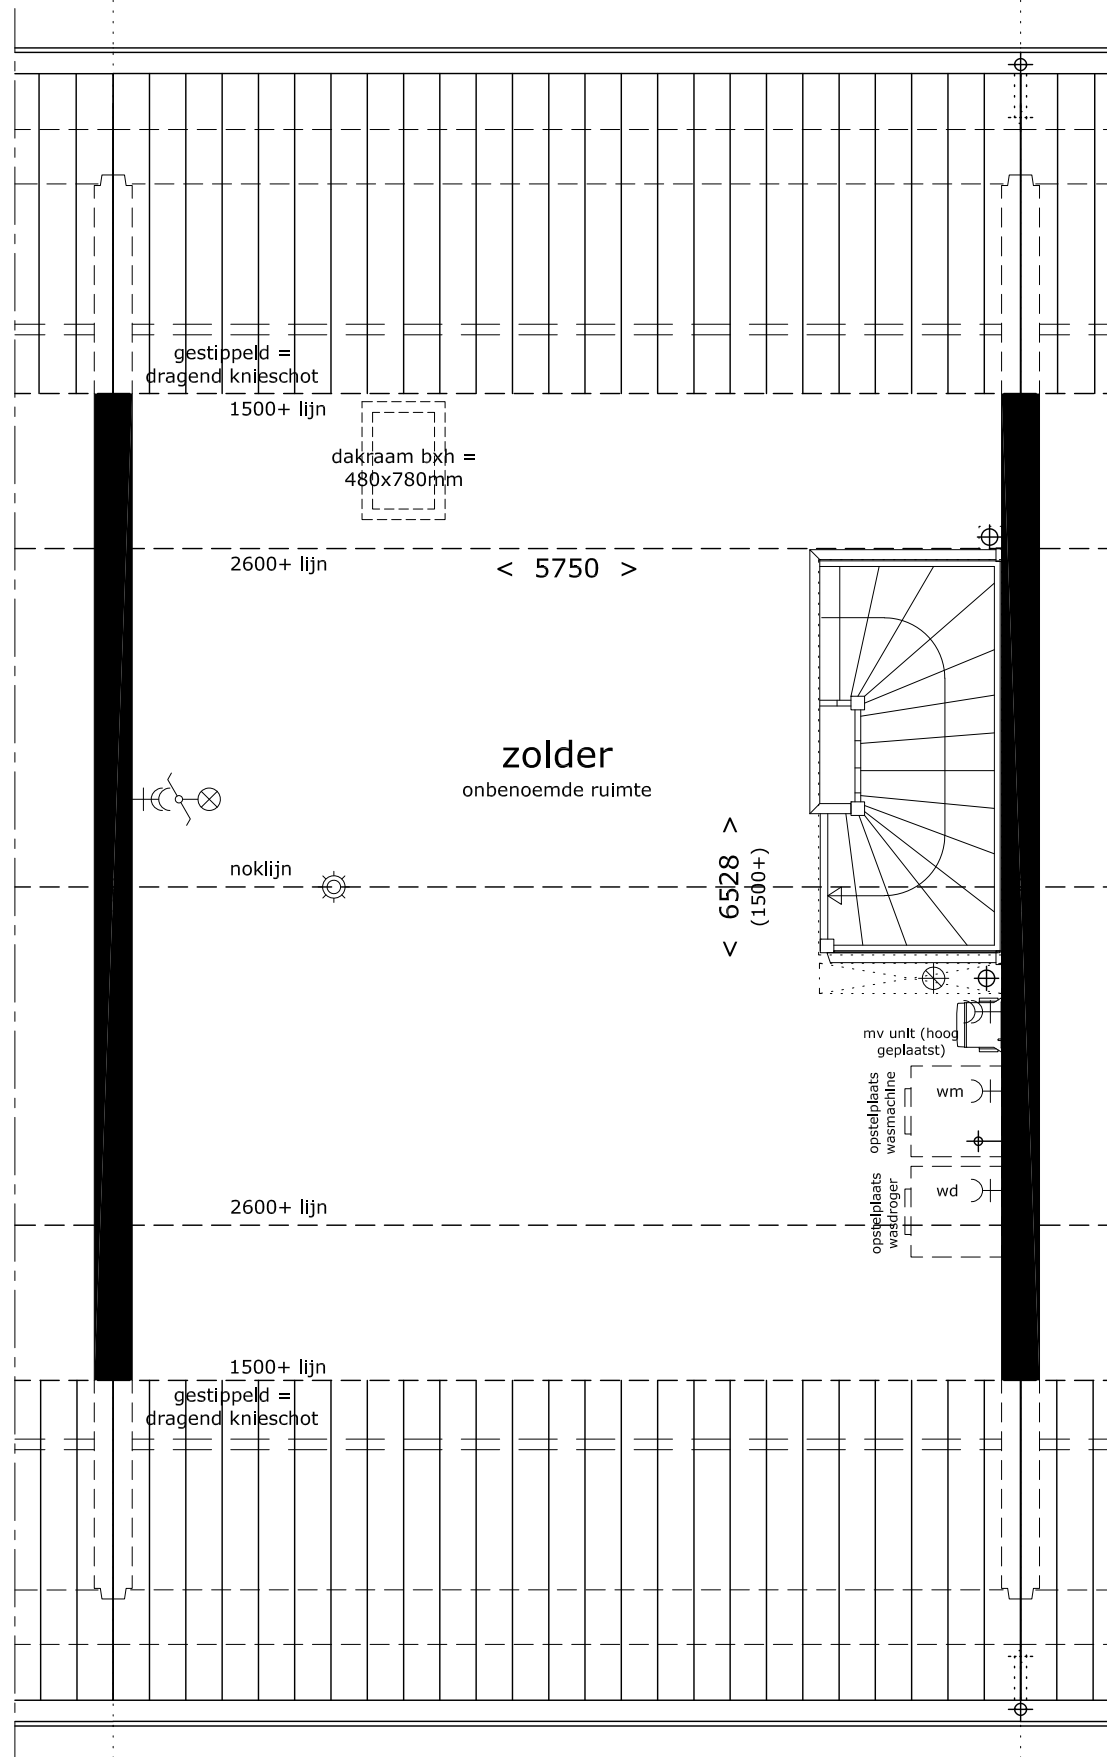

fase 2

als getekend:
bouwnr -
gespiegeld:
bouwnr 74



project : Klein Where te Purmerend
omschrijving : plattegrond 2e verdieping
type D2

formaat-schaal : A3 (420x297) - 1a50

datum : 13 juli 2017

gewijzigd : 09 maart 2018

tek nr :

504PD213

ca 11370+ bk nok

2e verdieping


5800+ bk vloer

1e verdieping

2900+ bk vloer

begane grond

P=0 bk vloer

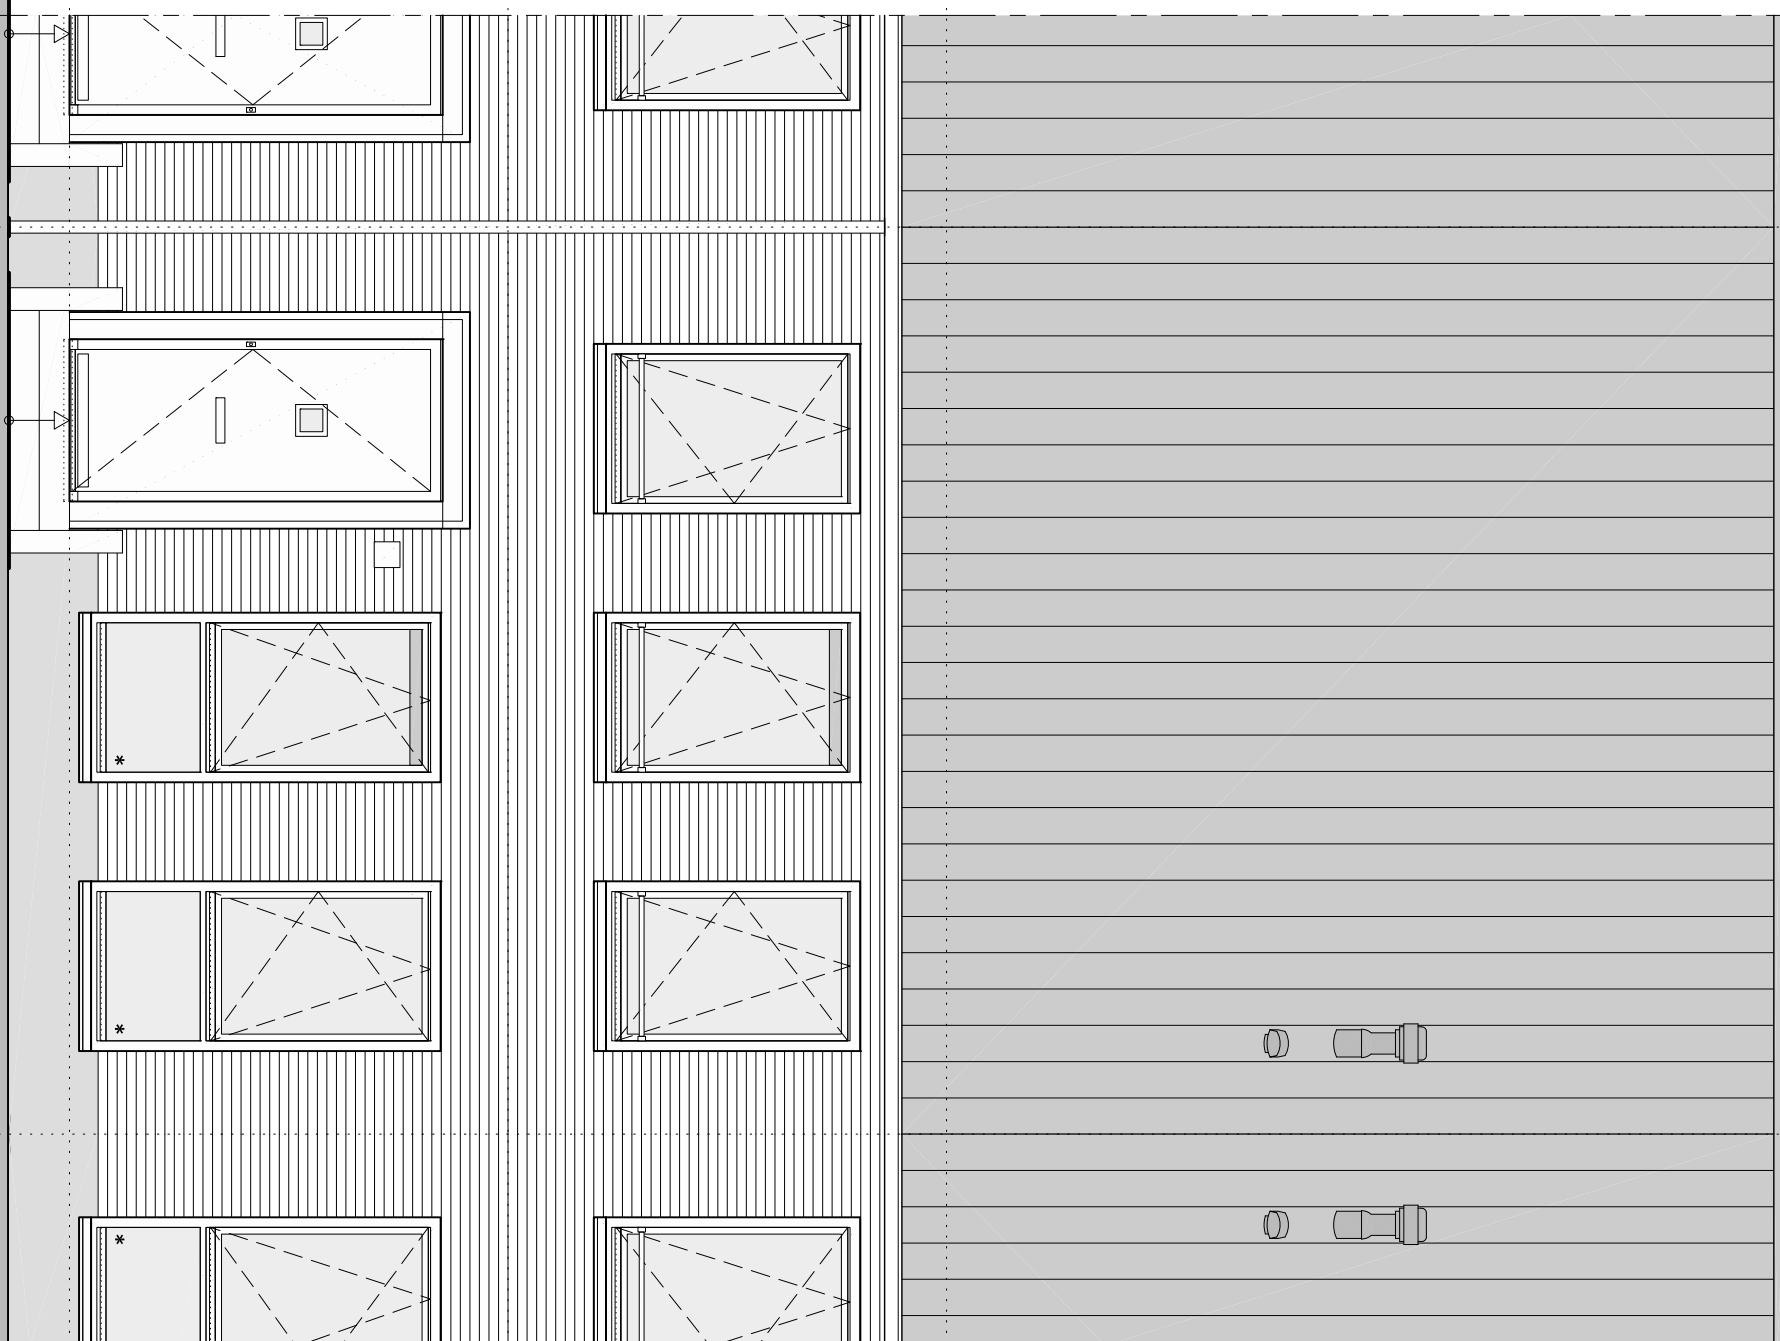

opmerking:

- voor hagen, hekken, erfafscheidingen en inrichting terrein zie separate situatie tekening
- voor positie hemelwaterafvoeren per blok zie de blokoverzichten (gevels)
- capaciteit ventilatieroosters conform separate berekening adviseur

project : Klein Where te Purmerend

omschrijving : gevelaanzicht voorgevel
type D2

formaat-schaal : A3 (420x297) - 1a50

datum : 28 juni 2017

gewijzigd : 09 maart 2018

tek nr :

504GD211

ca 11370+ bk nok

2e verdieping

5800+ bk vloer

1e verdieping

2900+ bk vloer

begane grond

P=0 bk vloer



opmerking:

- voor hagen, hekken, erfafscheidingen en inrichting terrein zie separate situatie tekening
- voor positie hemelwaterafvoeren per blok zie de blokoverzichten (gevels)
- capaciteit ventilatieroosters conform separate berekening adviseur

project : Klein Where te Purmerend

omschrijving : gevelaanzicht achtergevel
type D2


formaat-schaal : A3 (420x297) - 1a50

datum : 28 juni 2017

gewijzigd : 09 maart 2018

tek nr :

504GD212

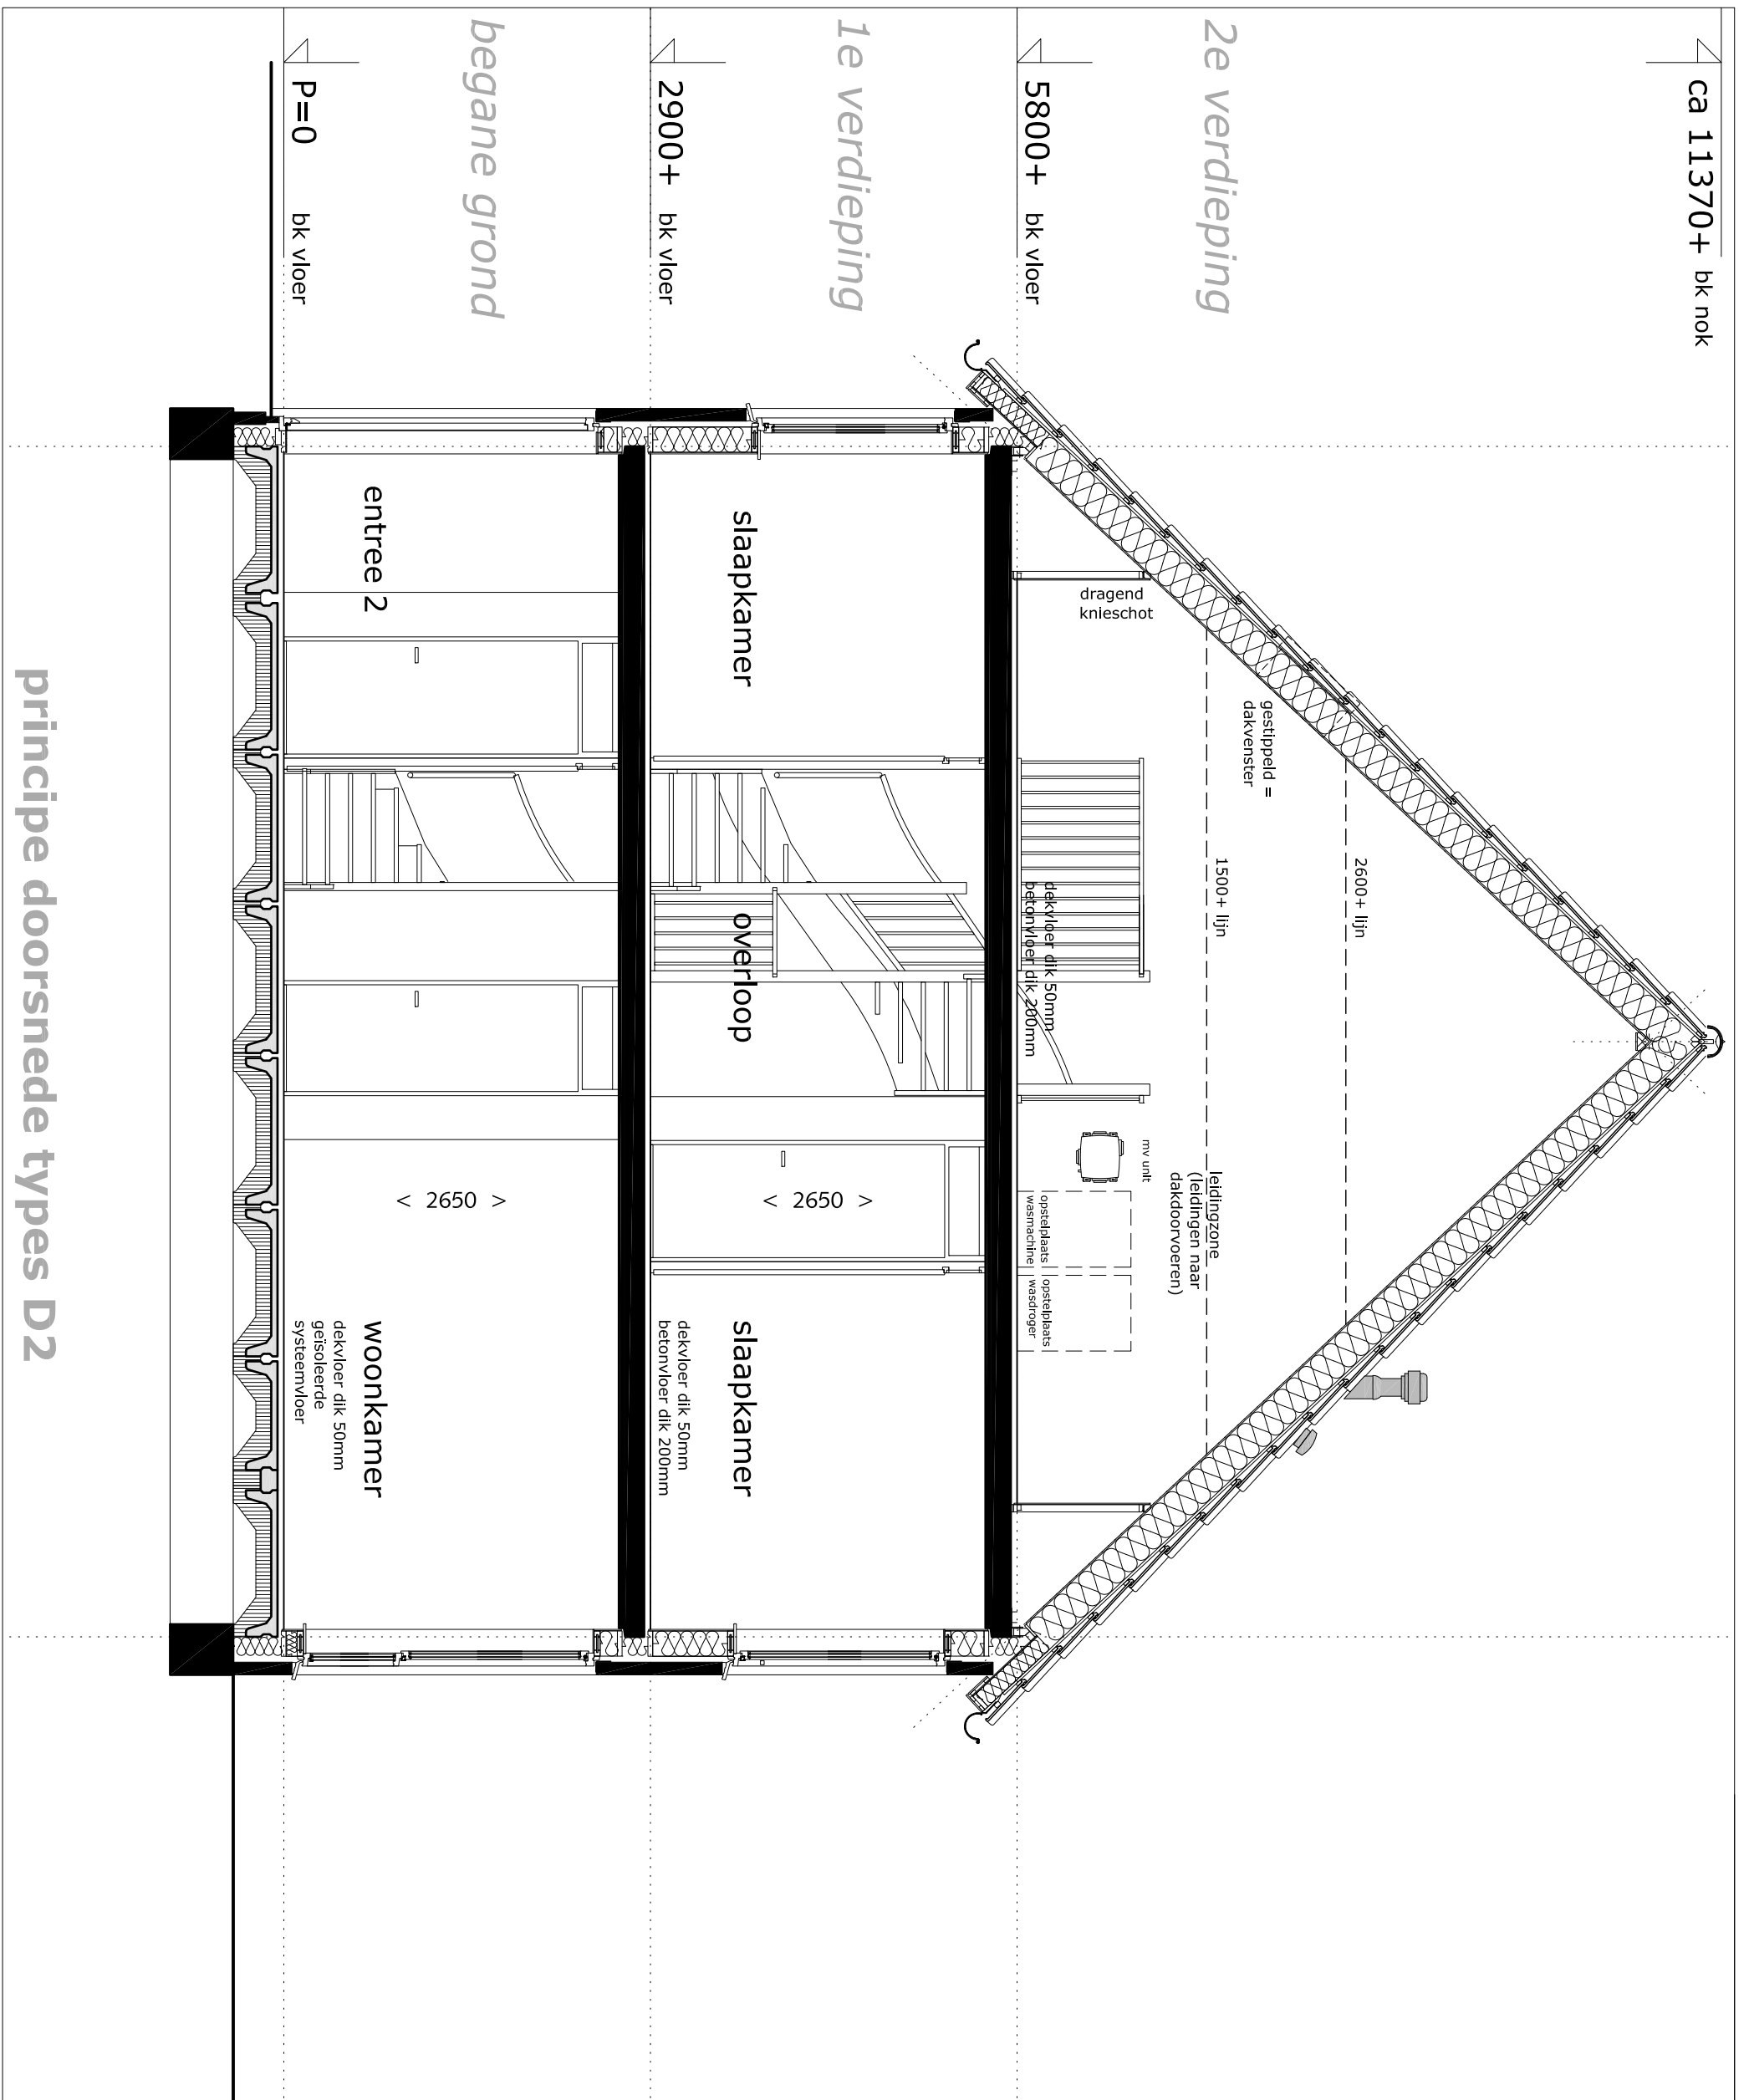

opmerking:

- voor hagen, hekken, erfafscheidingen en inrichting terrein zie separate situatie tekening
- voor positie hemelwaterafvoeren per blok zie de blokeverzichten (gevels)
- capaciteit ventilatieroosters conform separate berekening adviseur

projekt : Klein Where te Purmerend

omschrijving : principe doorsnede type D2

formaat-schaal : A3 (420x297) - 1a50

datum : 28 juni 2017

gewijzigd : 25 september 2017

tek nr :

504DD211