

opmerking:

voor hagen, hekken, erfafscheidingen en inrichting terrein zie ook separate situatie tekening; voor positie hemelwaterafvoeren zie de geveltekeningen

projekt : Klein Where te Purmerend

omschrijving : plattegrond begane grond
type F7



formaat-schaal : A3 (420x297) - 1a50

datum : 09 maart 2018

gewijzigd : nvt 2018

tek nr :

504PF711

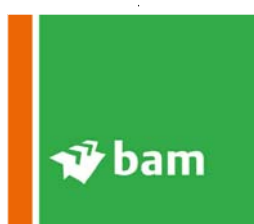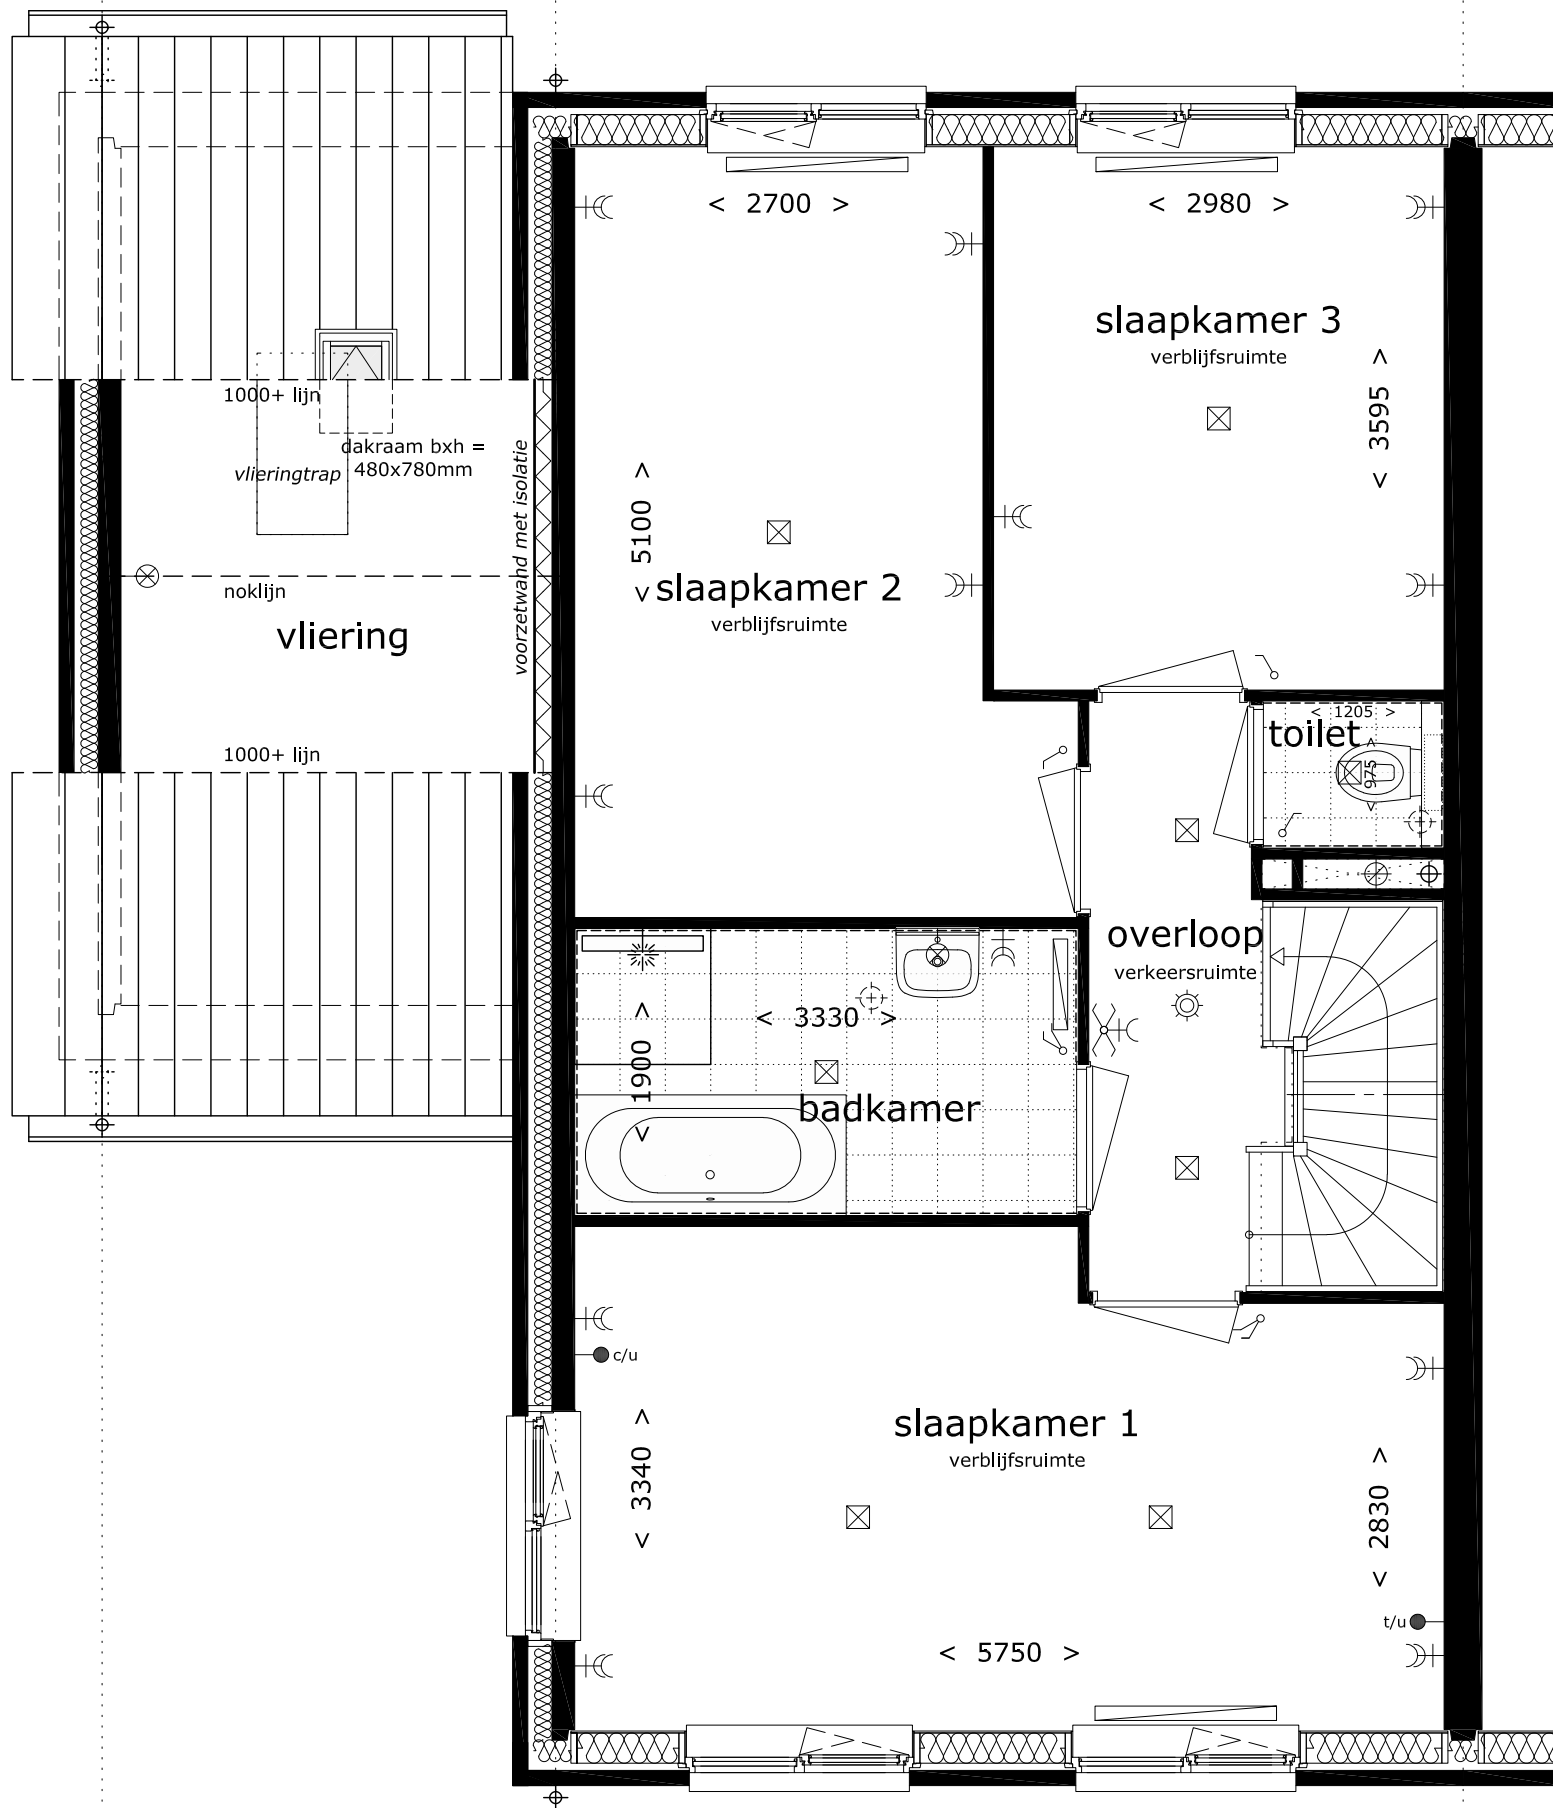

projekt : Klein Where te Purmerend

omschrijving : plattegrond 1e verdieping
type F7



formaat-schaal : A3 (420x297) - 1a50

datum : 09 maart 2018

gewijzigd : nvt 2018

tek nr :

504PF712

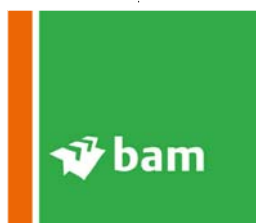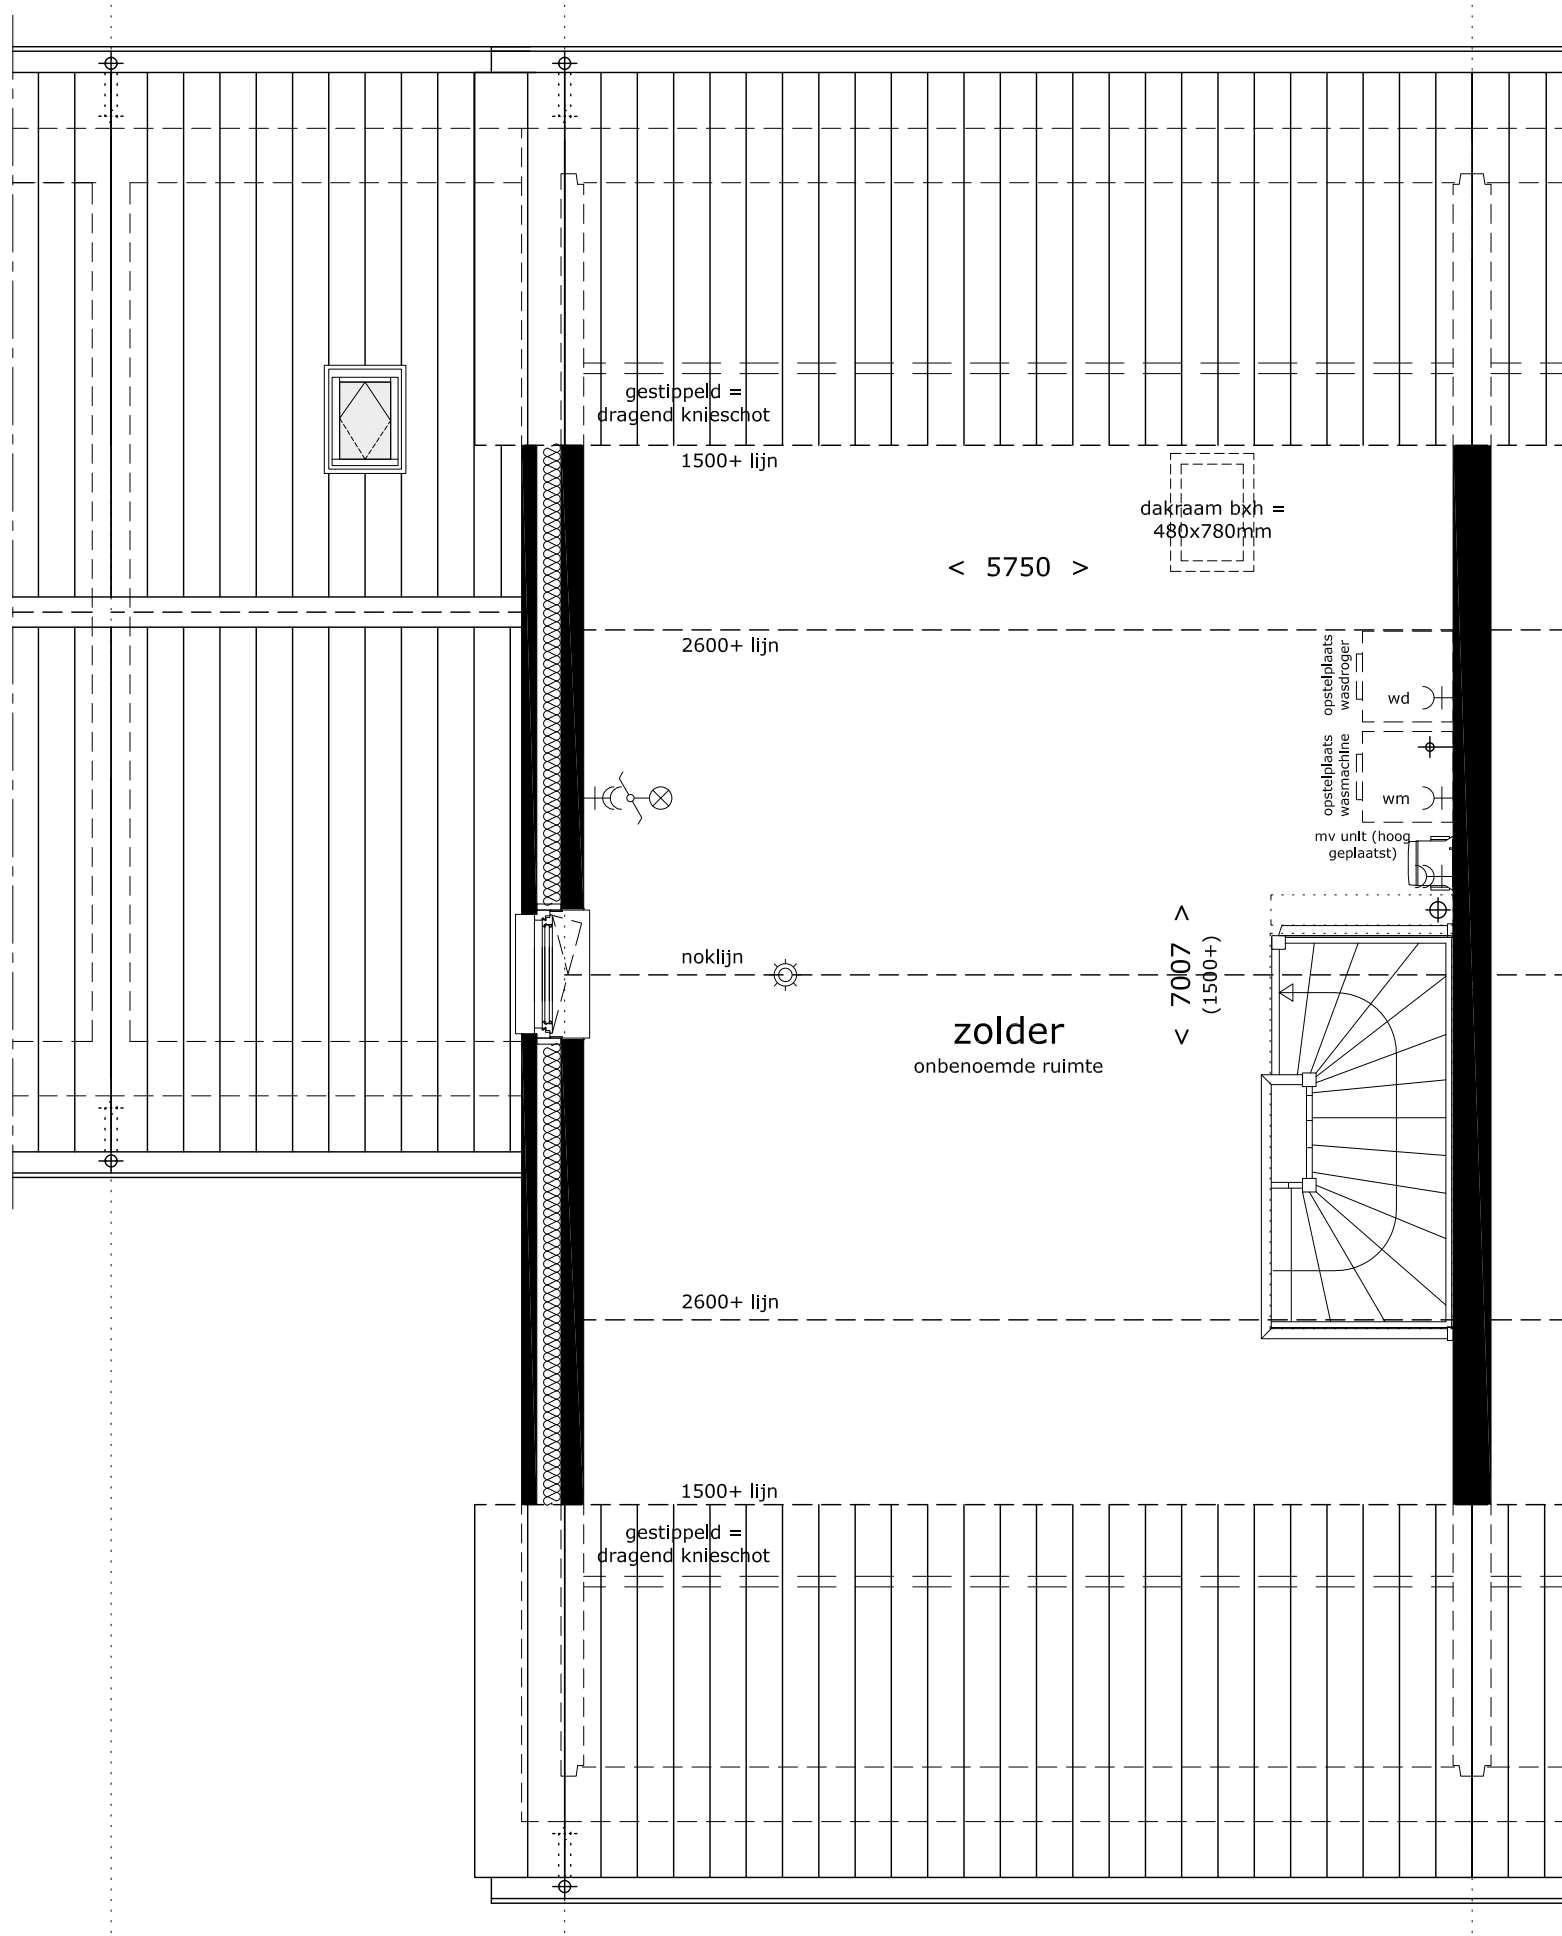

projekt : Klein Where te Purmerend

omschrijving : plattegrond 2e verdieping
type F7

formaat-schaal : A3 (420x297) - 1a50

datum : 09 maart 2018

gewijzigd : nvt 2018

tek nr :

504PF713

ca 10970+ bk nok

2e verdieping

5800+ bk vloer

1e verdieping

2900+ bk vloer

begane grond

P=0 bk vloer



opmerking:

- voor hagen, hekken, erfafscheidingen en inrichting terrein zie separate situatie tekening
- voor positie hemelwaterafvoeren per blok zie de blokoverzichten (gevels)
- capaciteit ventilatieroosters conform separate berekening adviseur

projekt : Klein Where te Purmerend

omschrijving : **gevelaanzicht voorgevel
type F7**



formaat-schaal : A3 (420x297) - 1a50

datum : 09 maart 2018

gewijzigd : nvt 2018

tek nr :

504GF711

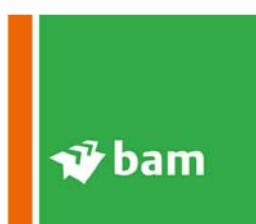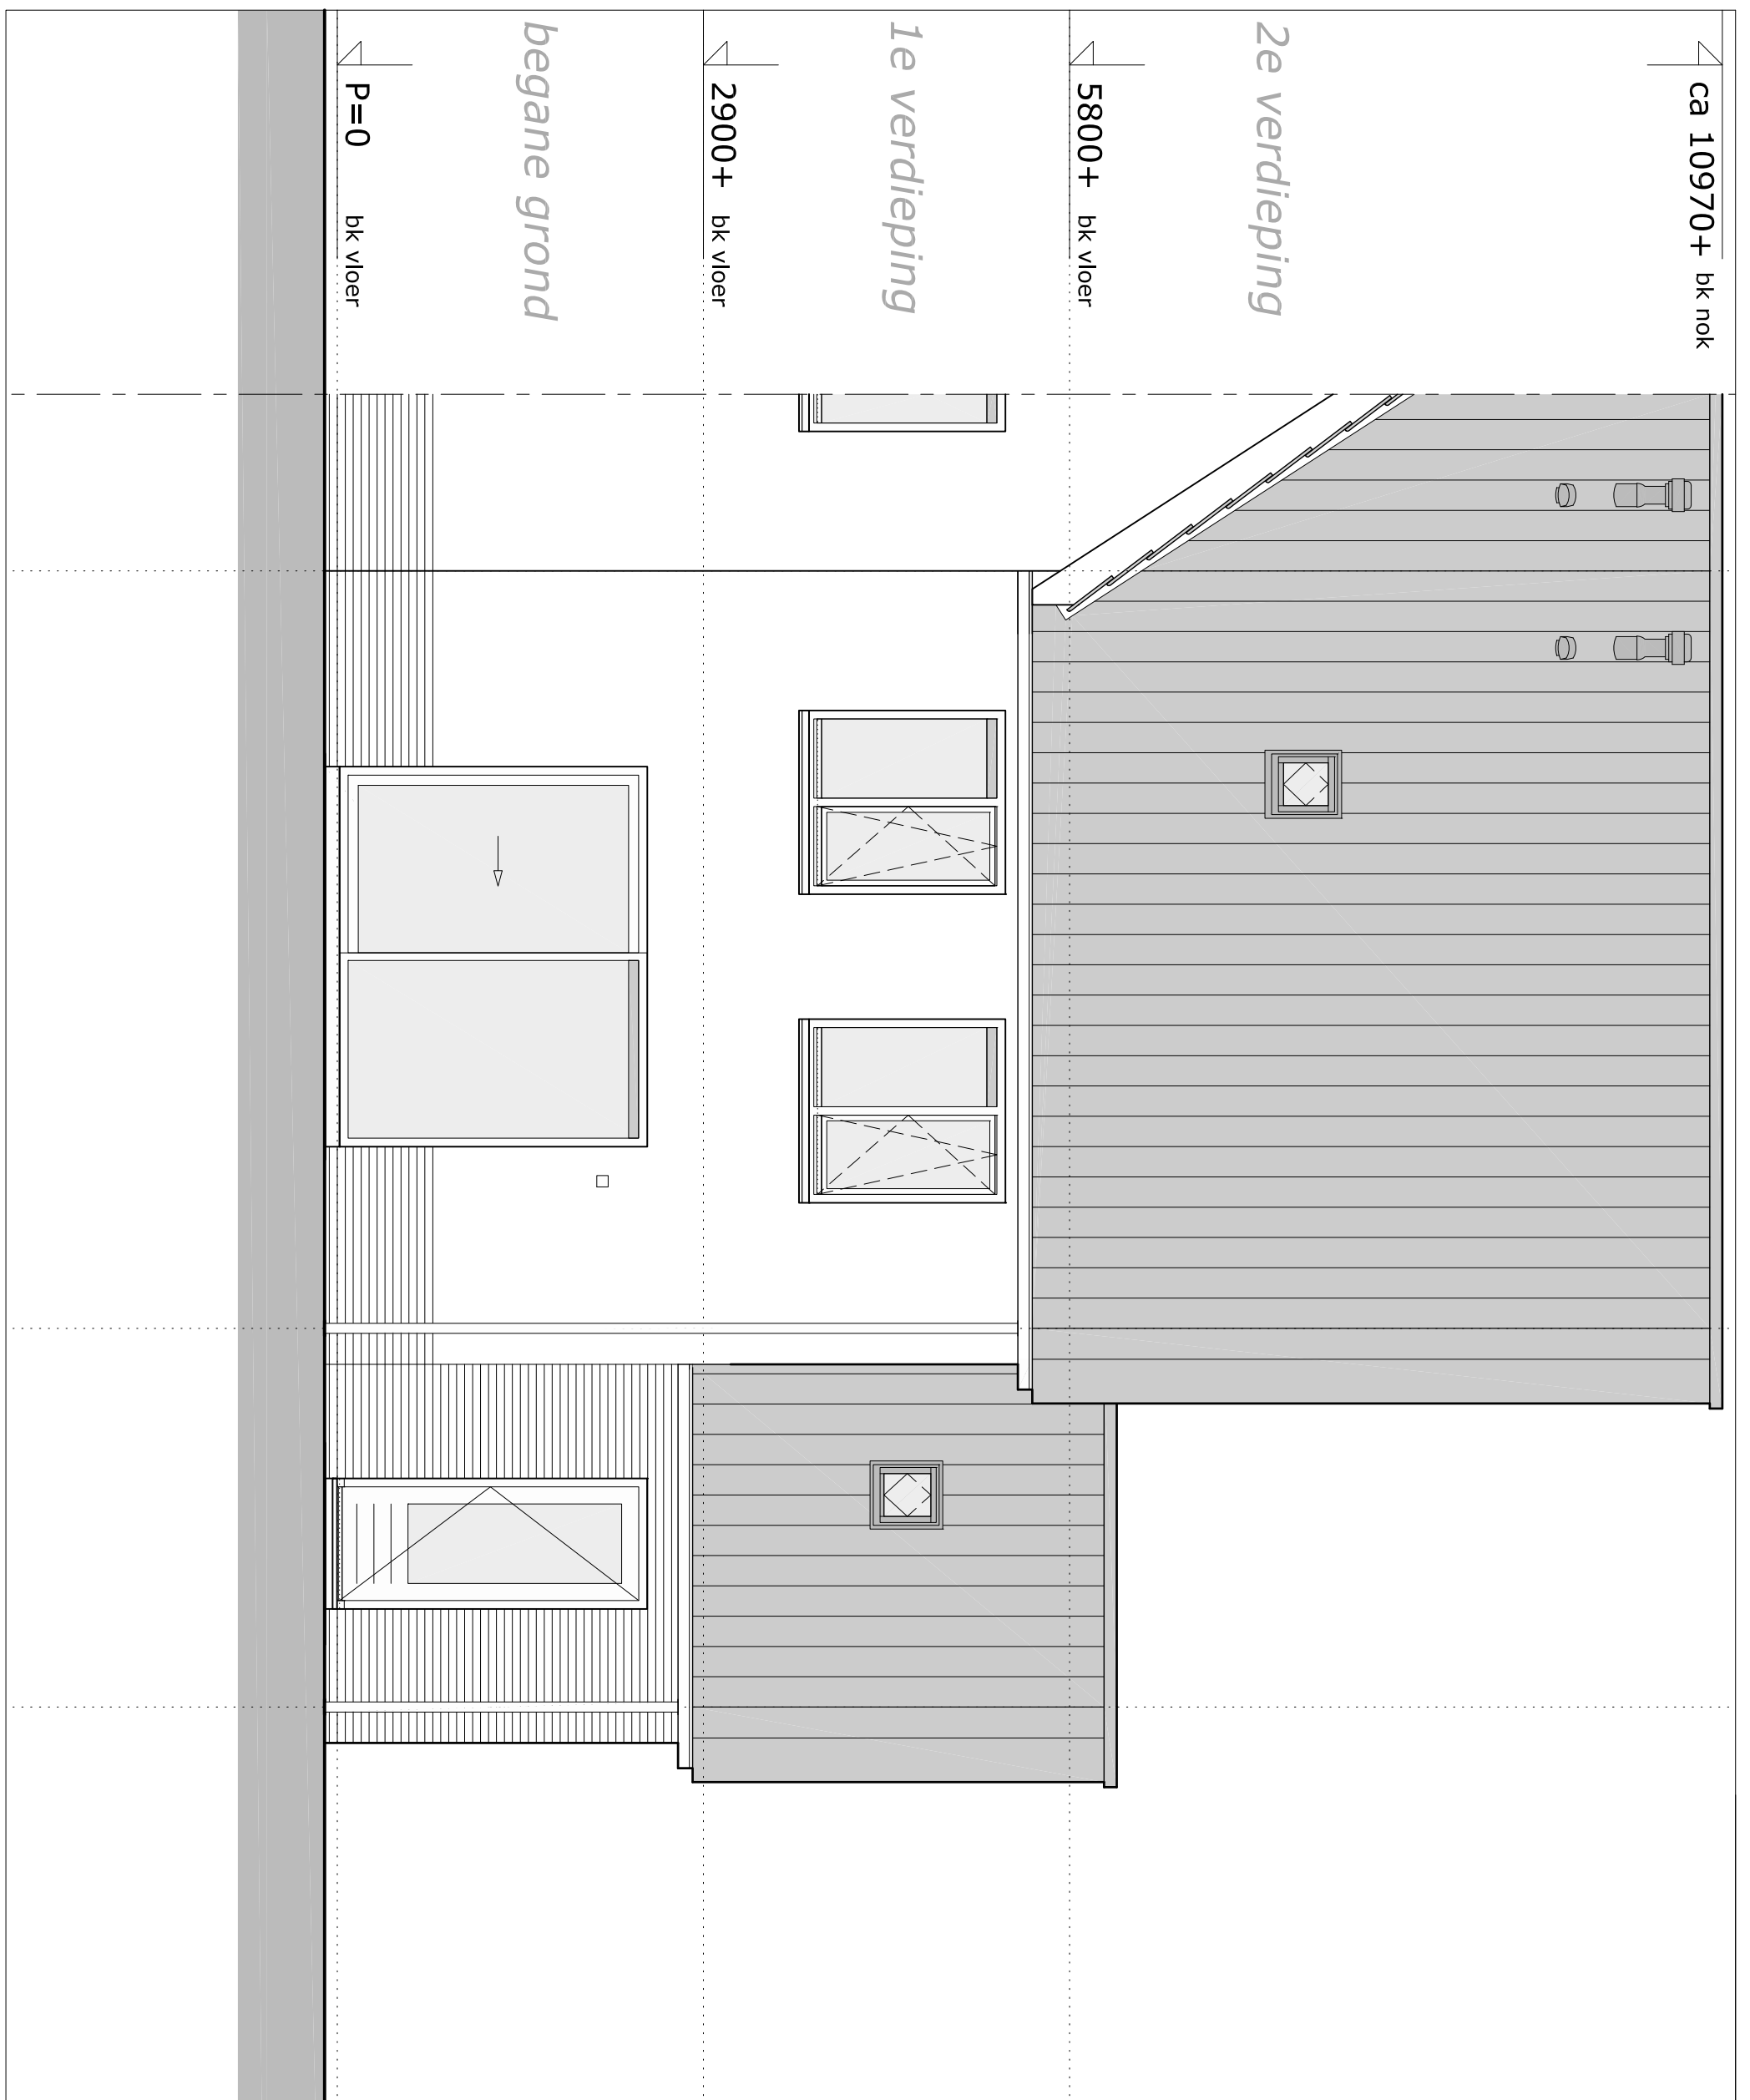

opmerking:

- voor hagen, hekken, erfafscheidingen en inrichting terrein zie separate situatie tekening
- voor positie hemelwaterafvoeren per blok zie de blocoverzichten (gevels)
- capaciteit ventilatieroosters conform separate berekening adviseur

projekt : Klein Where te Purmerend

omschrijving : **gevelaanzicht achtergevel type F7**

formaat-schaal : A3 (420x297) - 1a50

datum : 09 maart 2018

gewijzigd : nvt 2018

tek nr :

504GF712

ca 10970+ bk nok

2e verdieping


5800+ bk vloer

1e verdieping

2900+ bk vloer

begane grond

P=0 bk vloer

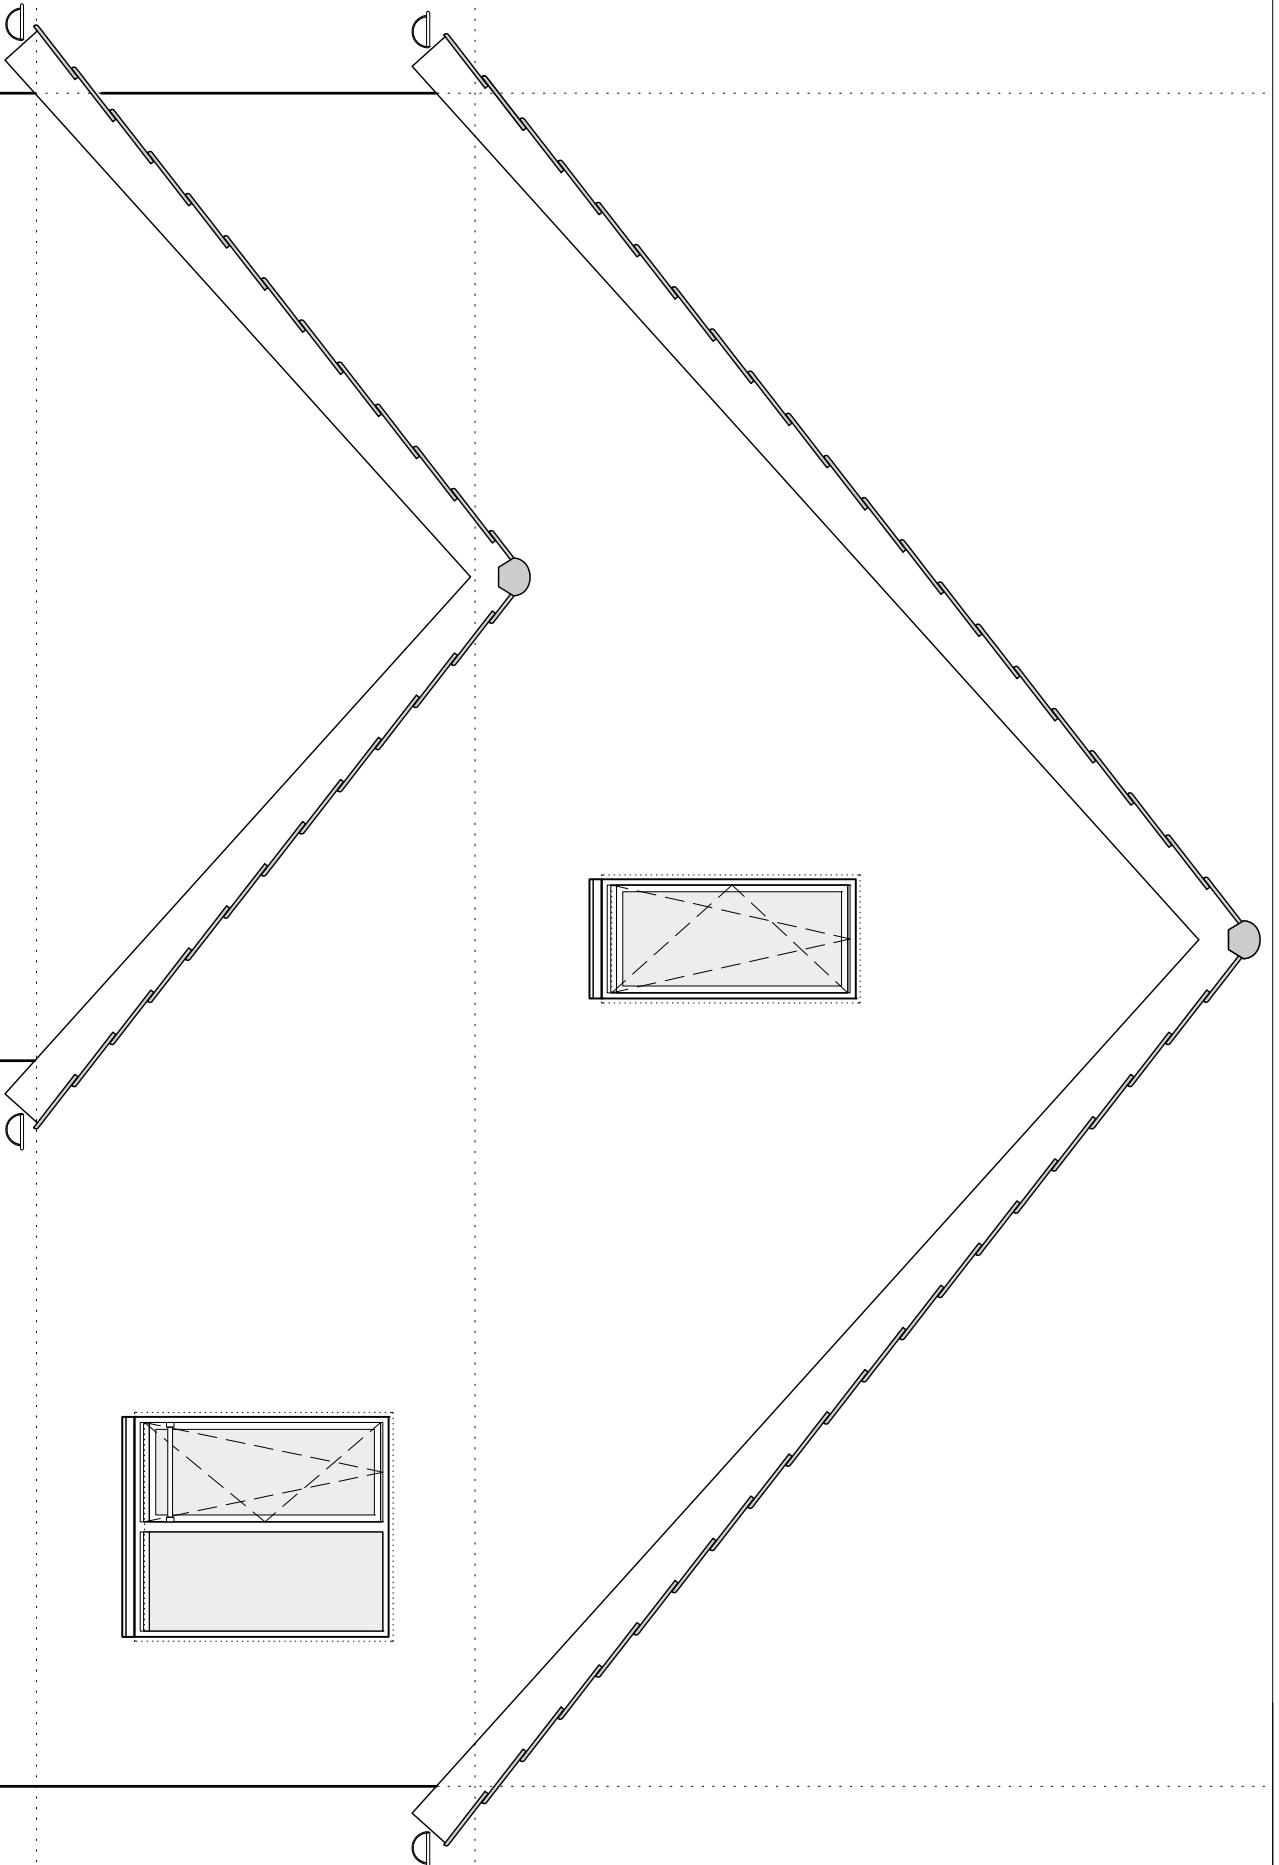

opmerking:

- voor hagen, hekken, erfafscheidingen en inrichting terrein zie separate situatie tekening
- voor positie hemelwaterafvoeren per blok zie de blocoverzichten (gevels)
- capaciteit ventilatieroosters conform separate berekening adviseur

projekt : Klein Where te Purmerend

omschrijving : **gevelaanzicht zijgevel
type F7**

formaat-schaal : A3 (420x297) - 1a50

datum : 09 maart 2018

gewijzigd : nvt 2018

tek nr :

504GF713