


als getekend:  
 bouwnr 13  
 gespiegeld:  
 bouwnr -

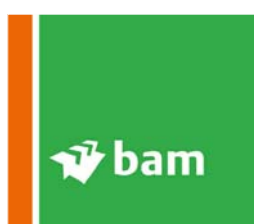


**opmerking:**  
 voor hagen, hekken, erfafscheidingen en  
 inrichting terrein zie ook separate situatie  
 tekening; voor positie hemelwaterafvoeren  
 zie de geveltekeningen


projekt : Klein Where te Purmerend  
 omschrijving : plattegrond begane grond  
 type D1k  
 formaat-schaal : A3 (420x297) - 1a50  
 datum : 23 mei 2017  
 gewijzigd : nvt 2017

tek nr :

**504PD121**

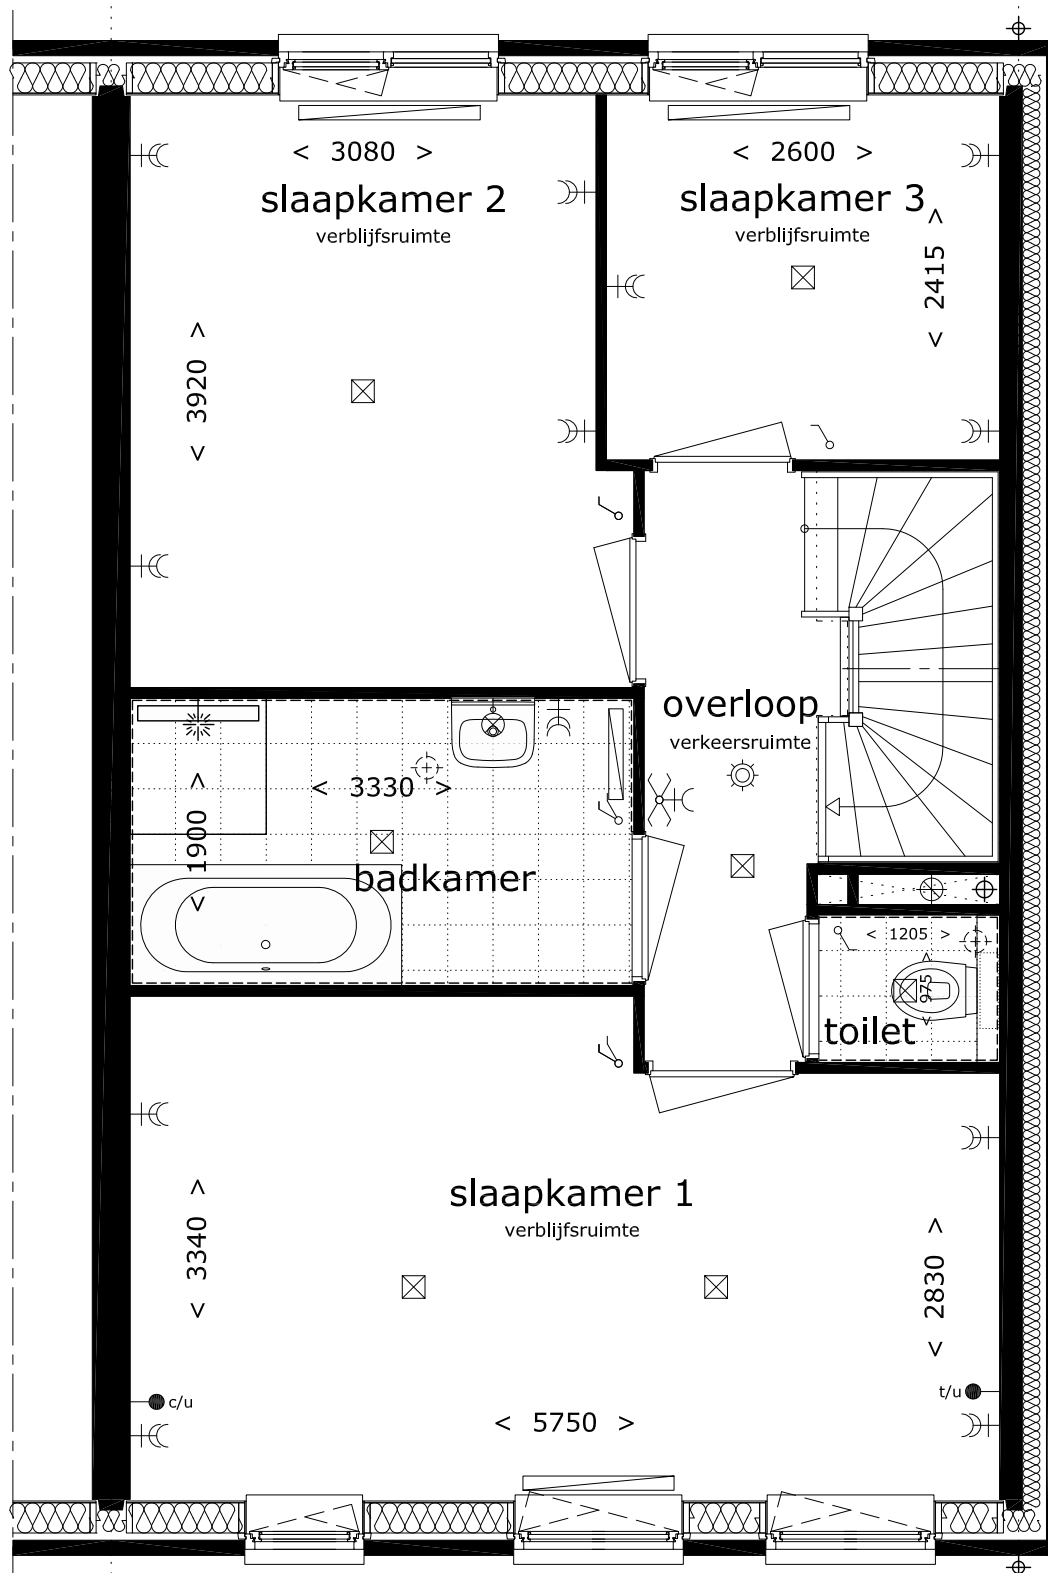


als getekend:  
 bouwnr 13  
 gespiegeld:  
 bouwnr -

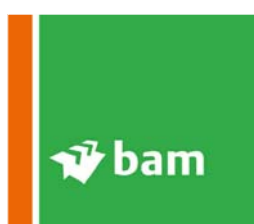


project : Klein Where te Purmerend  
 omschrijving : plattegrond 1e verdieping  
 type D1k  
 formaat-schaal : A3 (420x297) - 1a50  
 datum : 23 mei 2017  
 gewijzigd : nvt 2017

tek nr :

**504PD122**

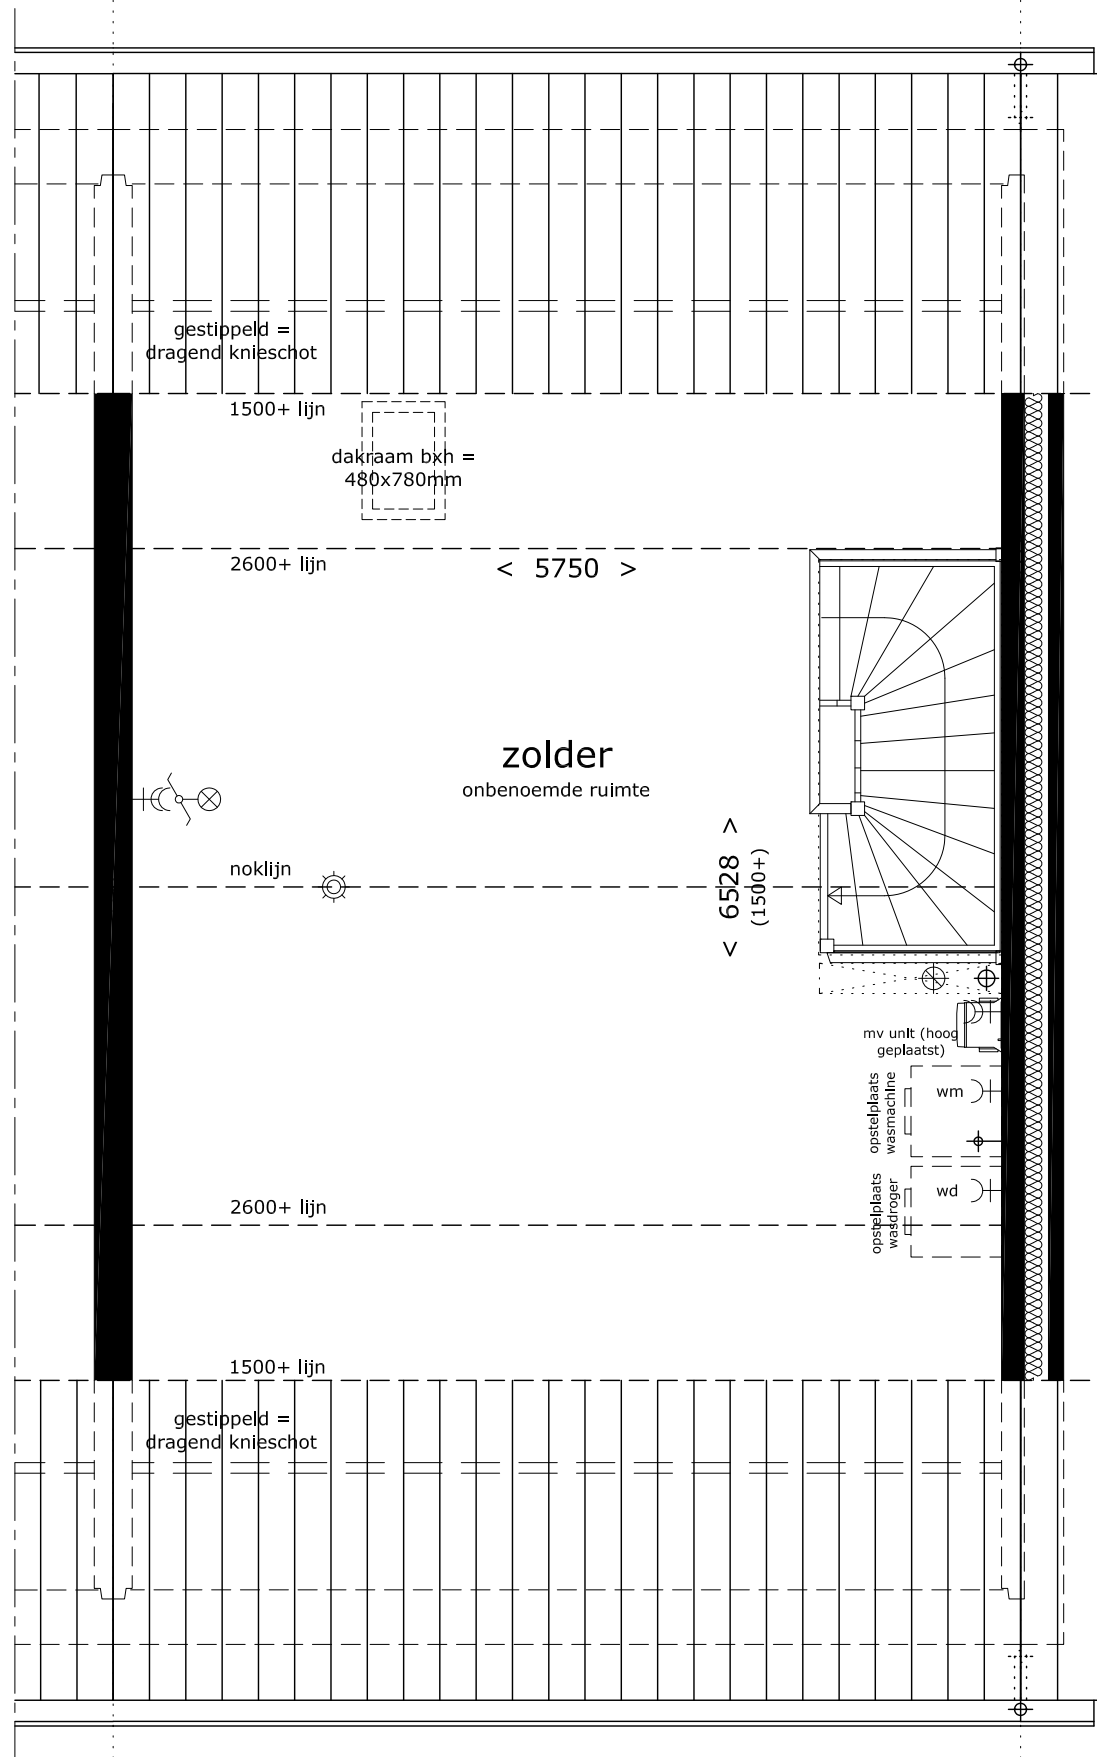

als getekend:  
 bouwnr 13  
 gespiegeld:  
 bouwnr -

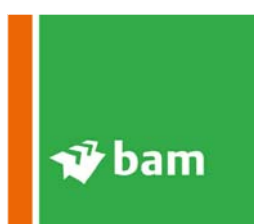

projekt : Klein Where te Purmerend  
 omschrijving : plattegrond 2e verdieping  
 type D1k


formaat-schaal : A3 (420x297) - 1a50

datum : 23 mei 2017

gewijzigd : nvt 2017

tek nr :

**504PD123**

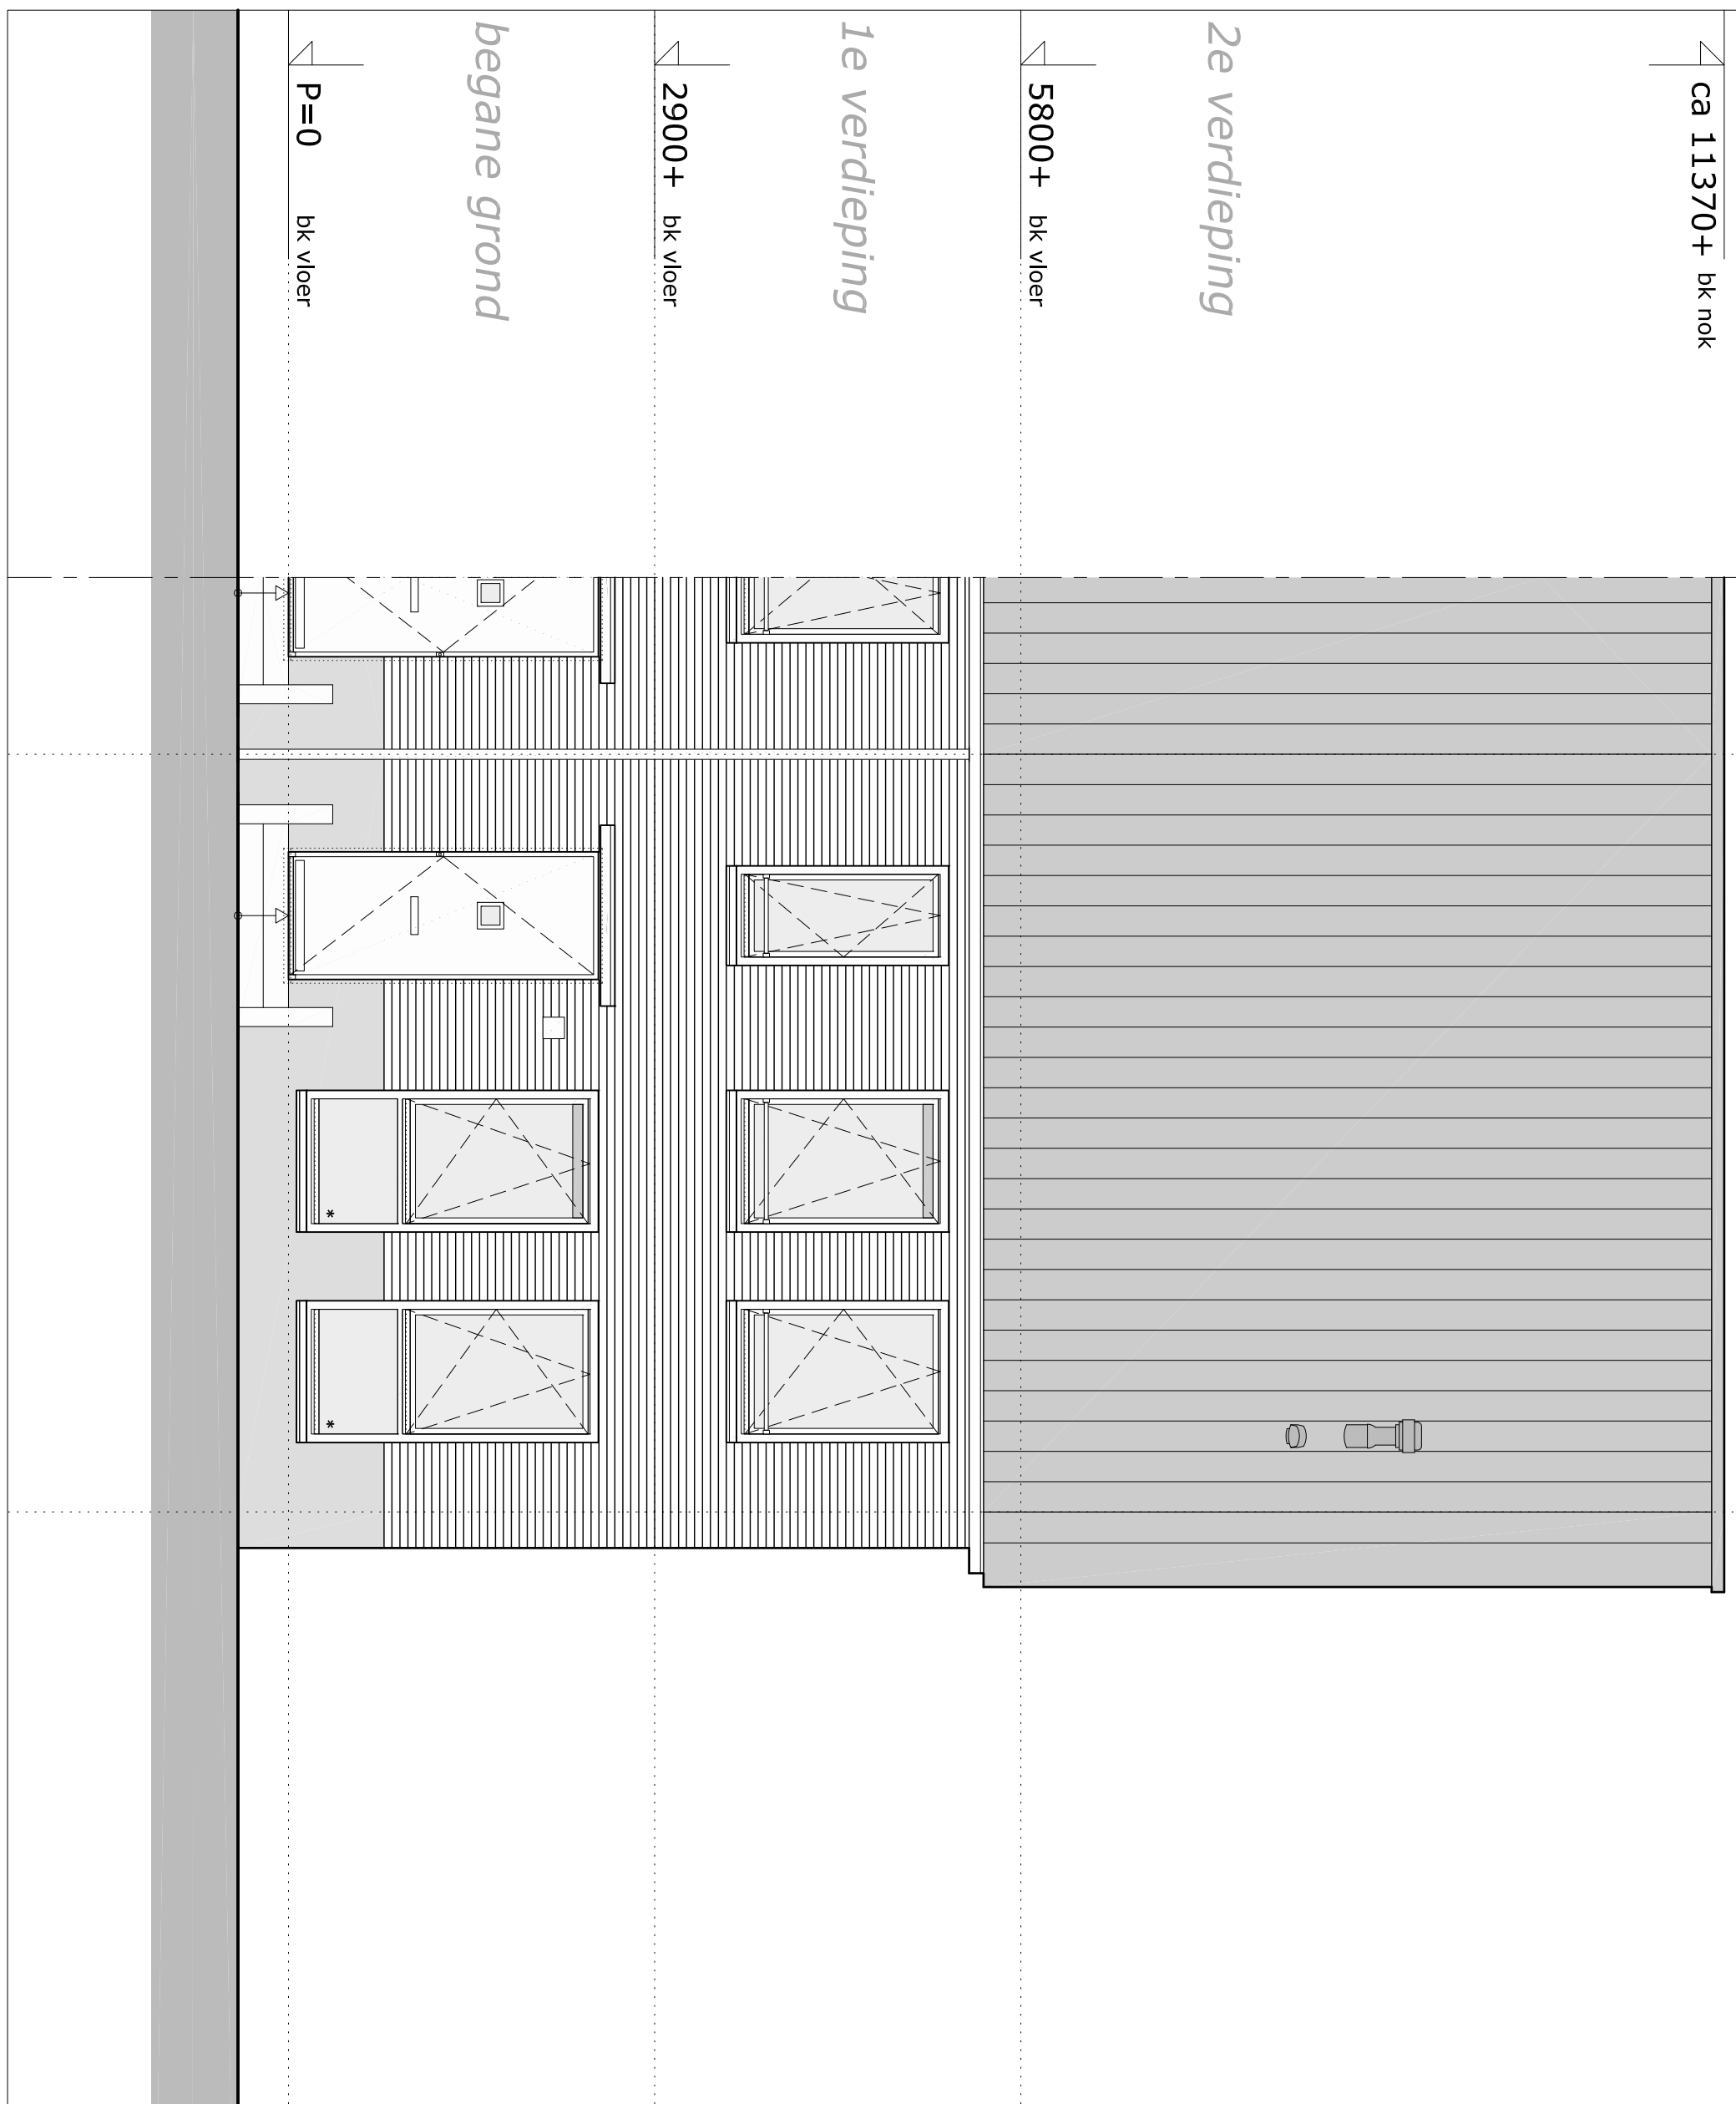

**opmerking:**

- voor hagen, hekken, erfafscheidingen en inrichting terrein zie separate situatie tekening
- voor positie hemelwaterafvoeren per blok zie de blokeverzichten (gevels)
- capaciteit ventilatieroosters conform separate berekening adviseur

projekt : Klein Where te Purmerend

omschrijving : **gevelaanzicht voorgevel type D1k**

formaat-schaal : A3 (420x297) - 1a50

datum : 23 mei 2017

gewijzigd : nvt 2017

tek nr :

**504GD121**

ca 11370+ bk nok

2e verdieping


5800+ bk vloer

1e verdieping

2900+ bk vloer

begane grond

P=0 bk vloer

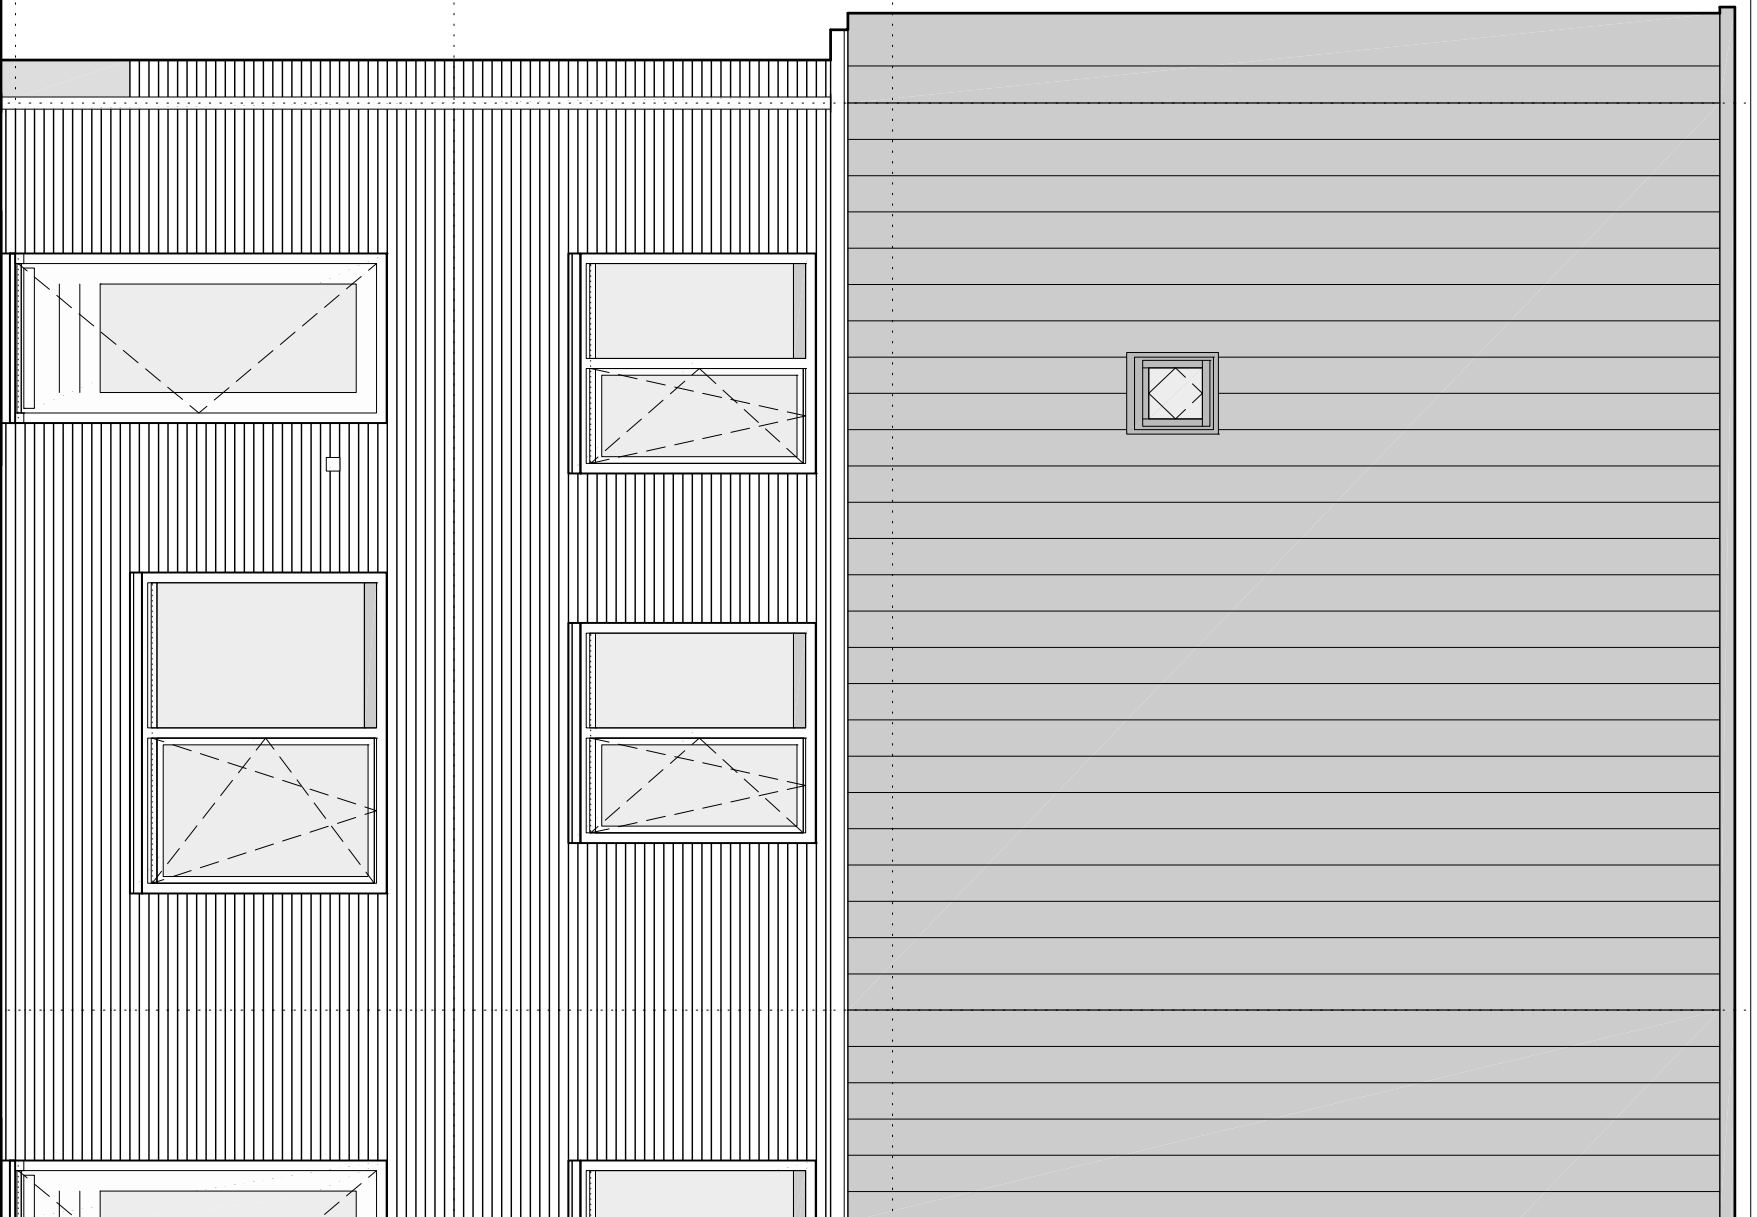

**opmerking:**

- voor hagen, hekken, erfafscheidingen en inrichting terrein zie separate situatie tekening
- voor positie hemelwaterafvoeren per blok zie de blokoverzichten (gevels)
- capaciteit ventilatieroosters conform separate berekening adviseur

projekt : Klein Where te Purmerend

omschrijving : gevelaanzicht achtergevel  
type D1k


formaat-schaal : A3 (420x297) - 1a50

datum : 23 mei 2017

gewijzigd : nvt 2017

tek nr :

**504GD122**

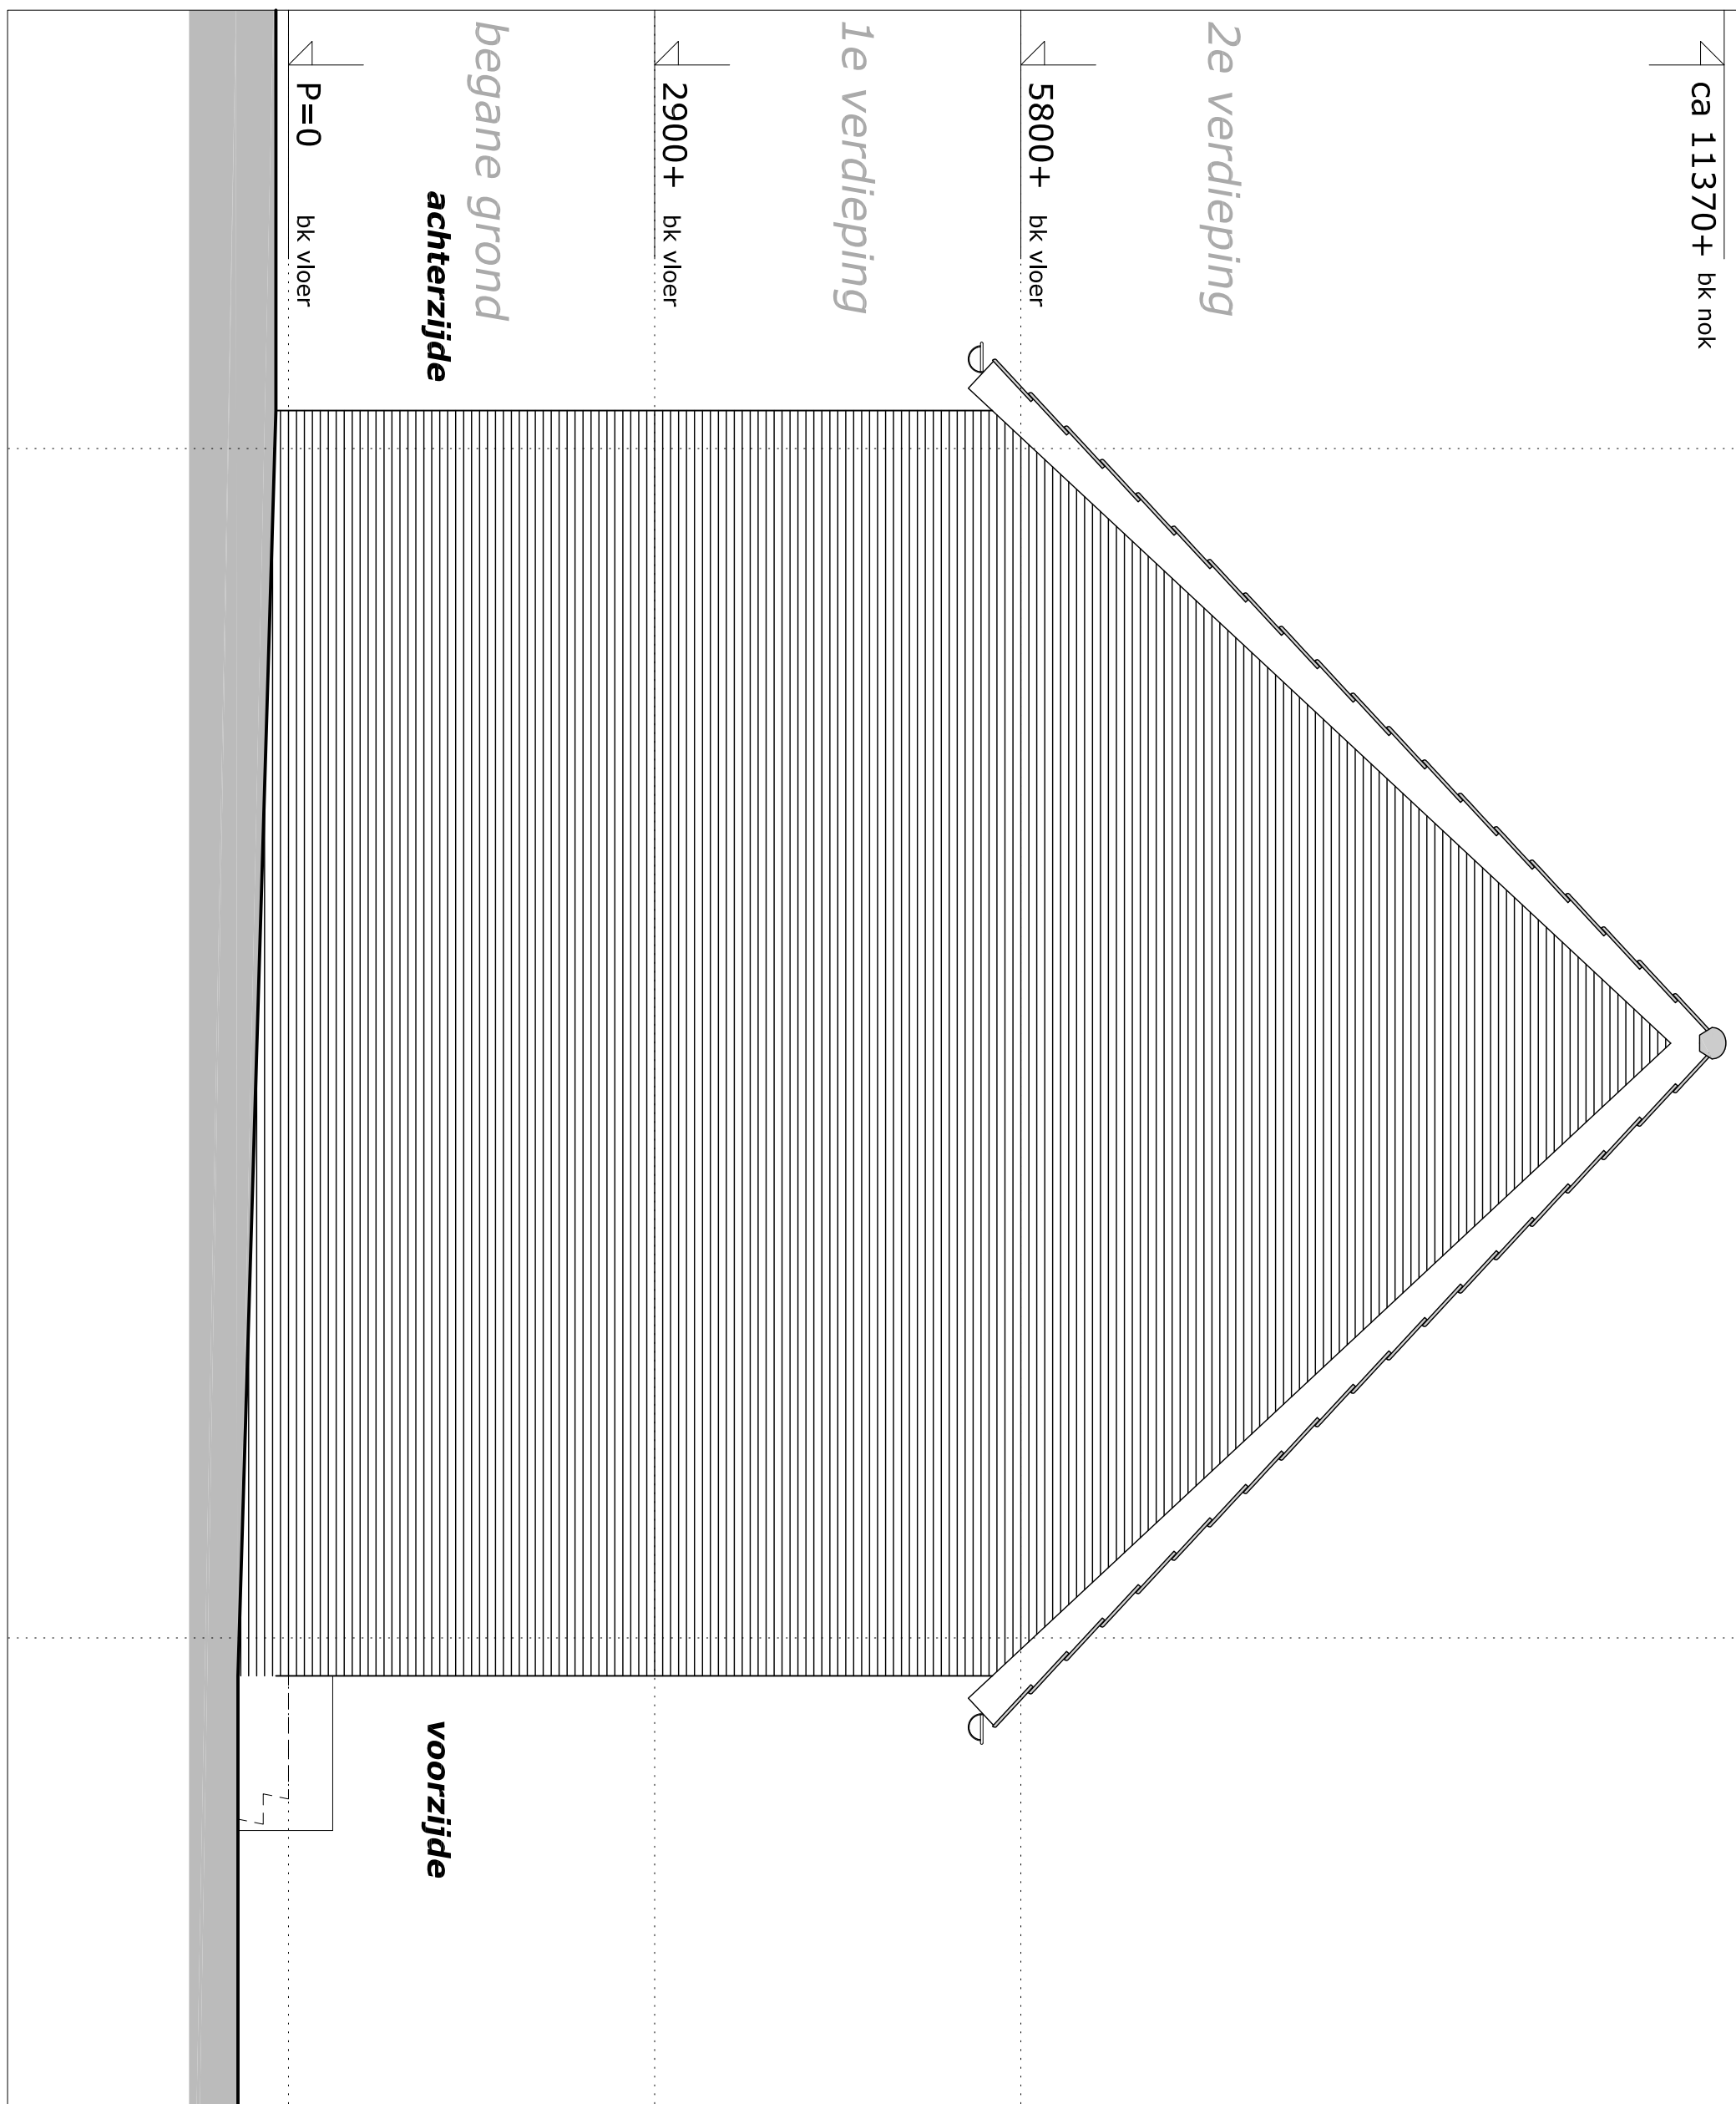

**opmerking:**

- voor hagen, hekken, erfafscheidingen en inrichting terrein zie separate situatie tekening
- voor positie hemelwaterafvoeren per blok zie de blokoverzichten (gevels)
- capaciteit ventilatieroosters conform separate berekening adviseur

projekt : Klein Where te Purmerend  
 omschrijving : **gevelaanzicht kopgevel type D1k**

formaat-schaal : A3 (420x297) - 1a50  
 datum : 23 mei 2017  
 gewijzigd : nvt 2017

tek nr : **504GD123**