



als getekend:
 bouwnr -
 gespiegeld:
 bouwnr 35

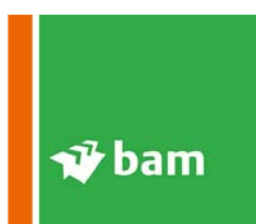


opmerking:
 voor hagen, hekken, erfafscheidingen en
 inrichting terrein zie ook separate situatie
 tekening; voor positie hemelwaterafvoeren
 zie de geveltekeningen

project : Klein Where te Purmerend
 omschrijving : plattegrond begane grond
 type A12
 formaat-schaal : A3 (420x297) - 1a50
 datum : 23 mei 2017
 gewijzigd : nvt 2017

tek nr : **504PA1211**

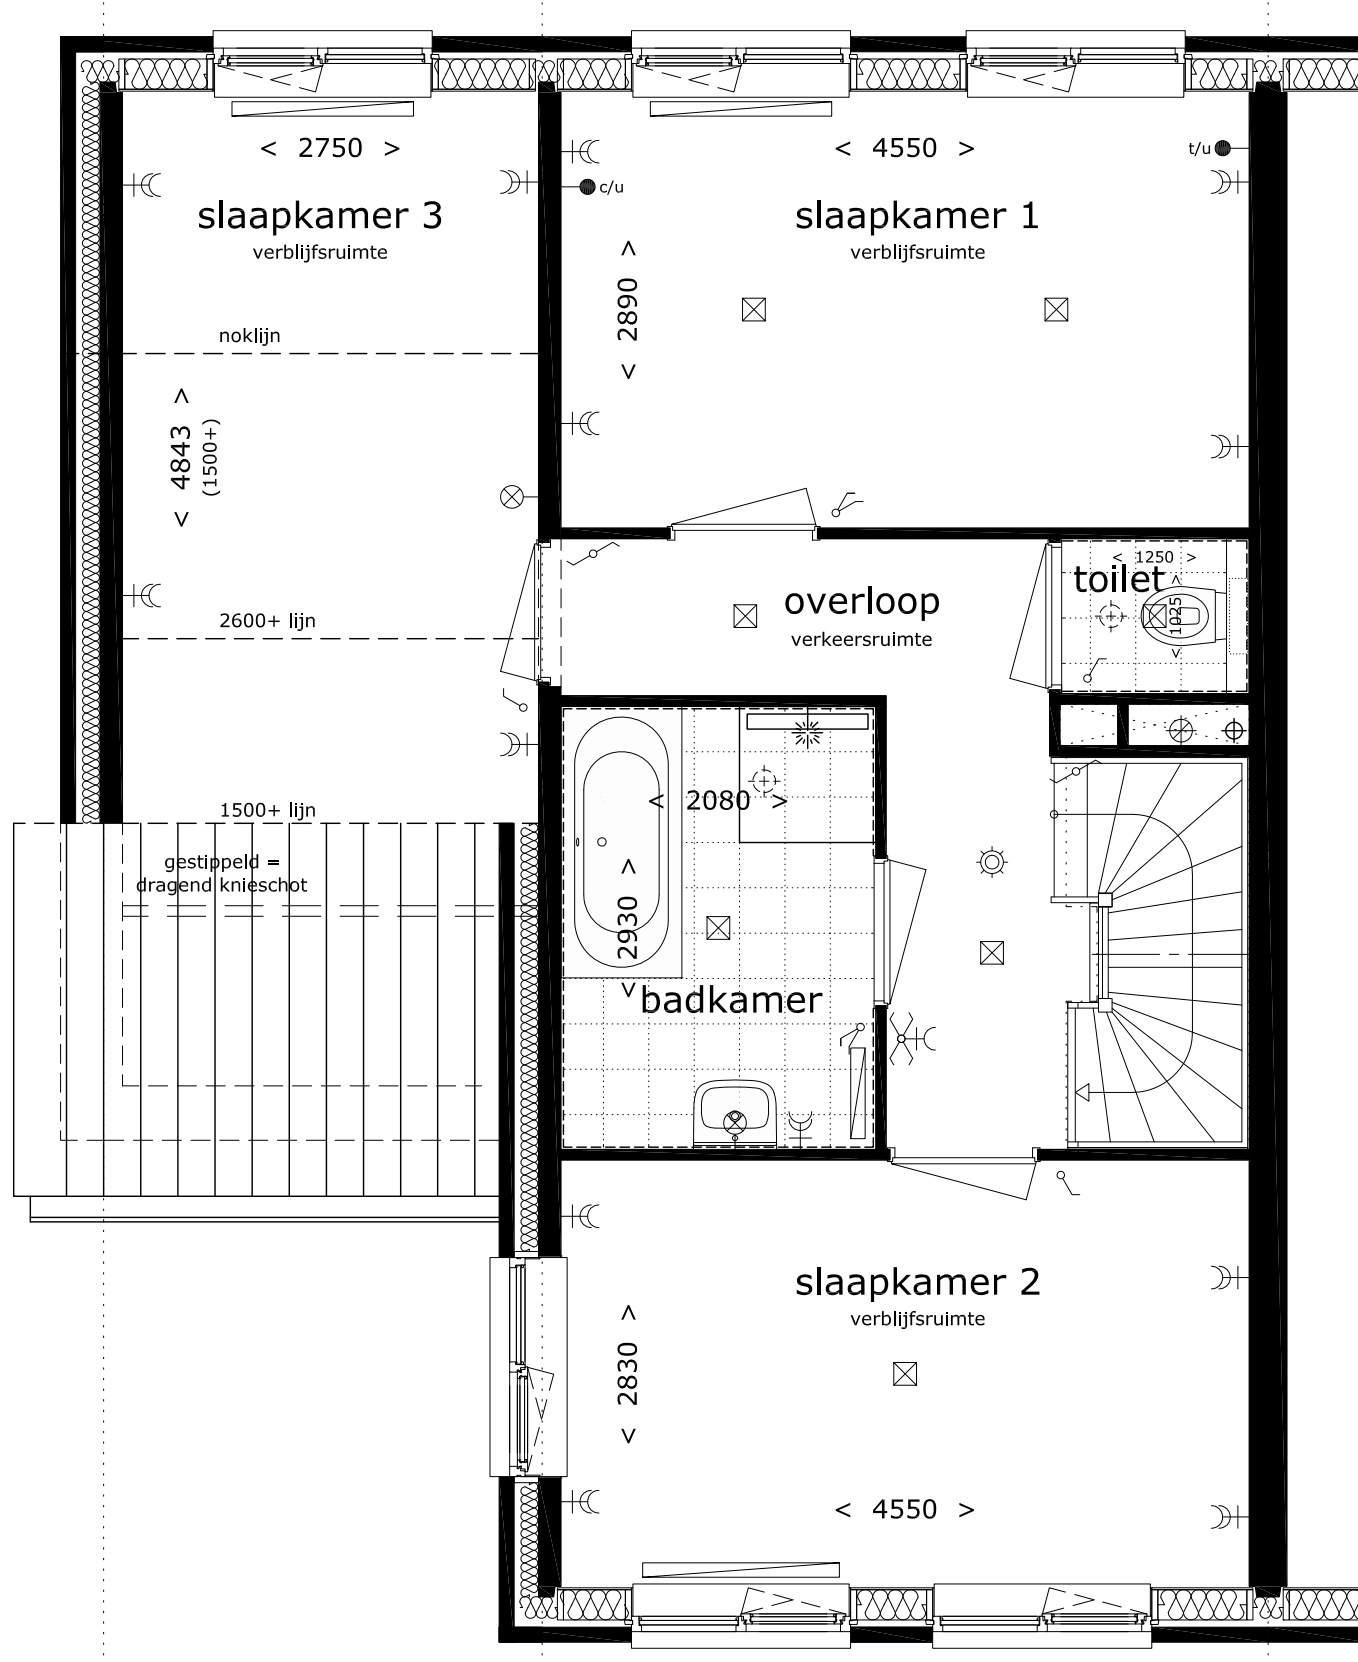


als getekend:
 bouwnr -
 gespiegeld:
 bouwnr 35

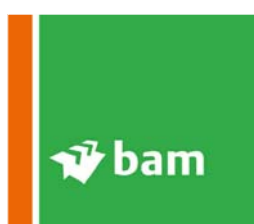


project : Klein Where te Purmerend
 omschrijving : plattegrond 1e verdieping
 type A12
 formaat-schaal : A3 (420x297) - 1a50
 datum : 23 mei 2017
 gewijzigd : nvt 2017

tek nr : **504PA1212**

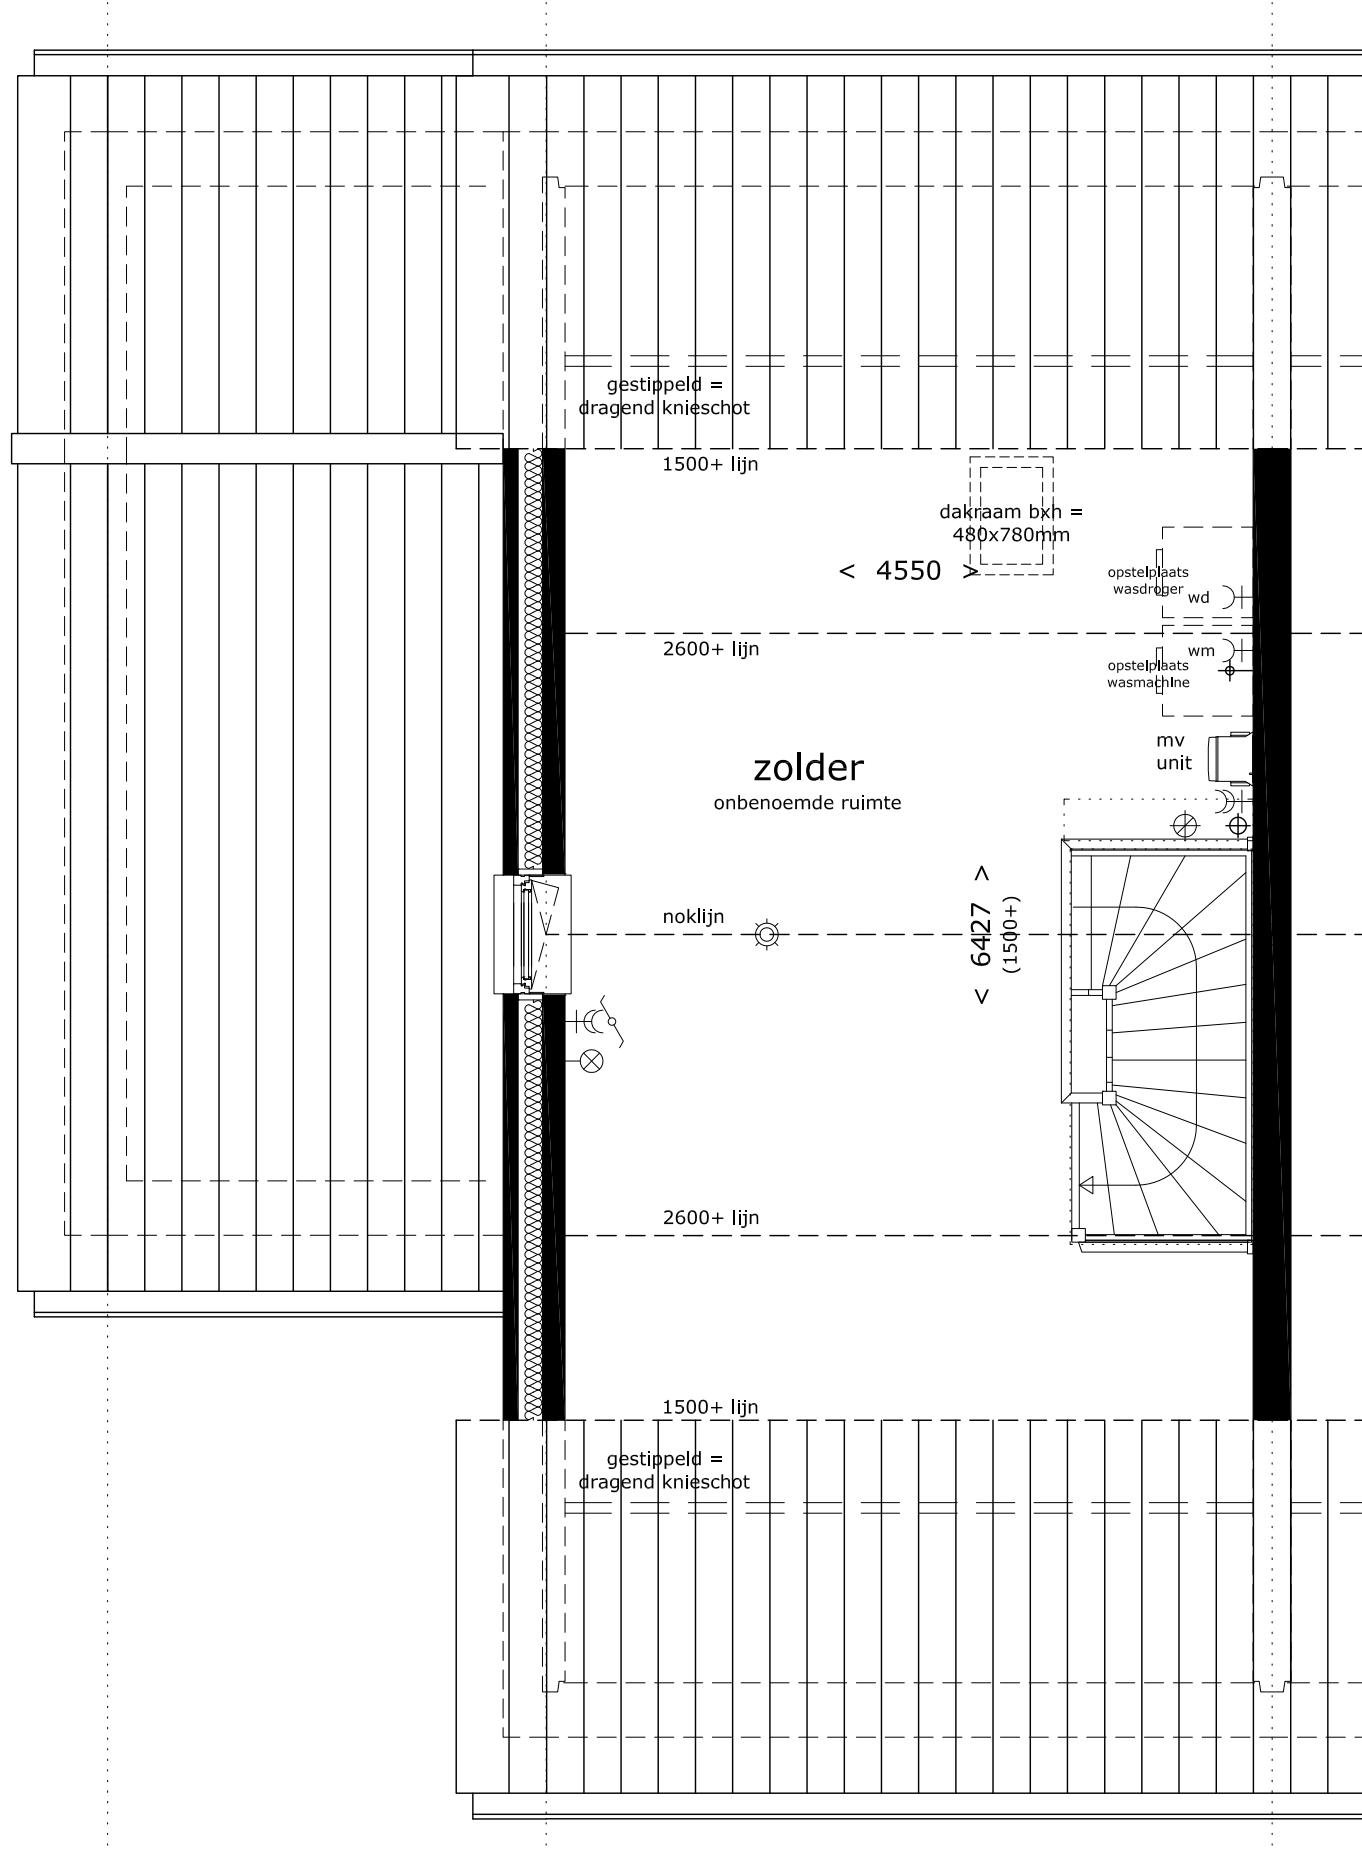

als getekend:
 bouwnr -
 gespiegeld:
 bouwnr 35

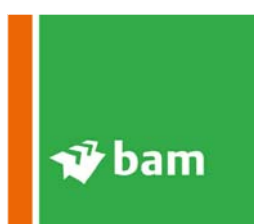

project : Klein Where te Purmerend
 omschrijving : plattegrond 2e verdieping
 type A12
 formaat-schaal : A3 (420x297) - 1a50
 datum : 23 mei 2017
 gewijzigd : nvt 2017

tek nr : **504PA1213**



opmerking:

- voor hagen, hekken, erfafscheidingen en inrichting terrein zie separate situatie tekening
- voor positie hemelwaterafvoeren per blok zie de blokeverzichten (gevels)
- capaciteit ventilatieroosters conform separate berekening adviseur

projekt : Klein Where te Purmerend

omschrijving : **gevelaanzicht voorgevel type A12**

formaat-schaal : A3 (420x297) - 1a50

datum : 23 mei 2017

gewijzigd : nvt 2017

tek nr : **504GA1211**



opmerking:

- voor hagen, hekken, erfafscheidingen en inrichting terrein zie separate situatie tekening
- voor positie hemelwaterafvoeren per blok zie de blokeverzichten (gevels)
- capaciteit ventilatieroosters conform separate berekening adviseur

projekt : Klein Where te Purmerend


omschrijving : **gevelaanzicht achtergevel type A12**

formaat-schaal : A3 (420x297) - 1a50

datum : 23 mei 2017

gewijzigd : nvt 2017

tek nr : **504GA1212**

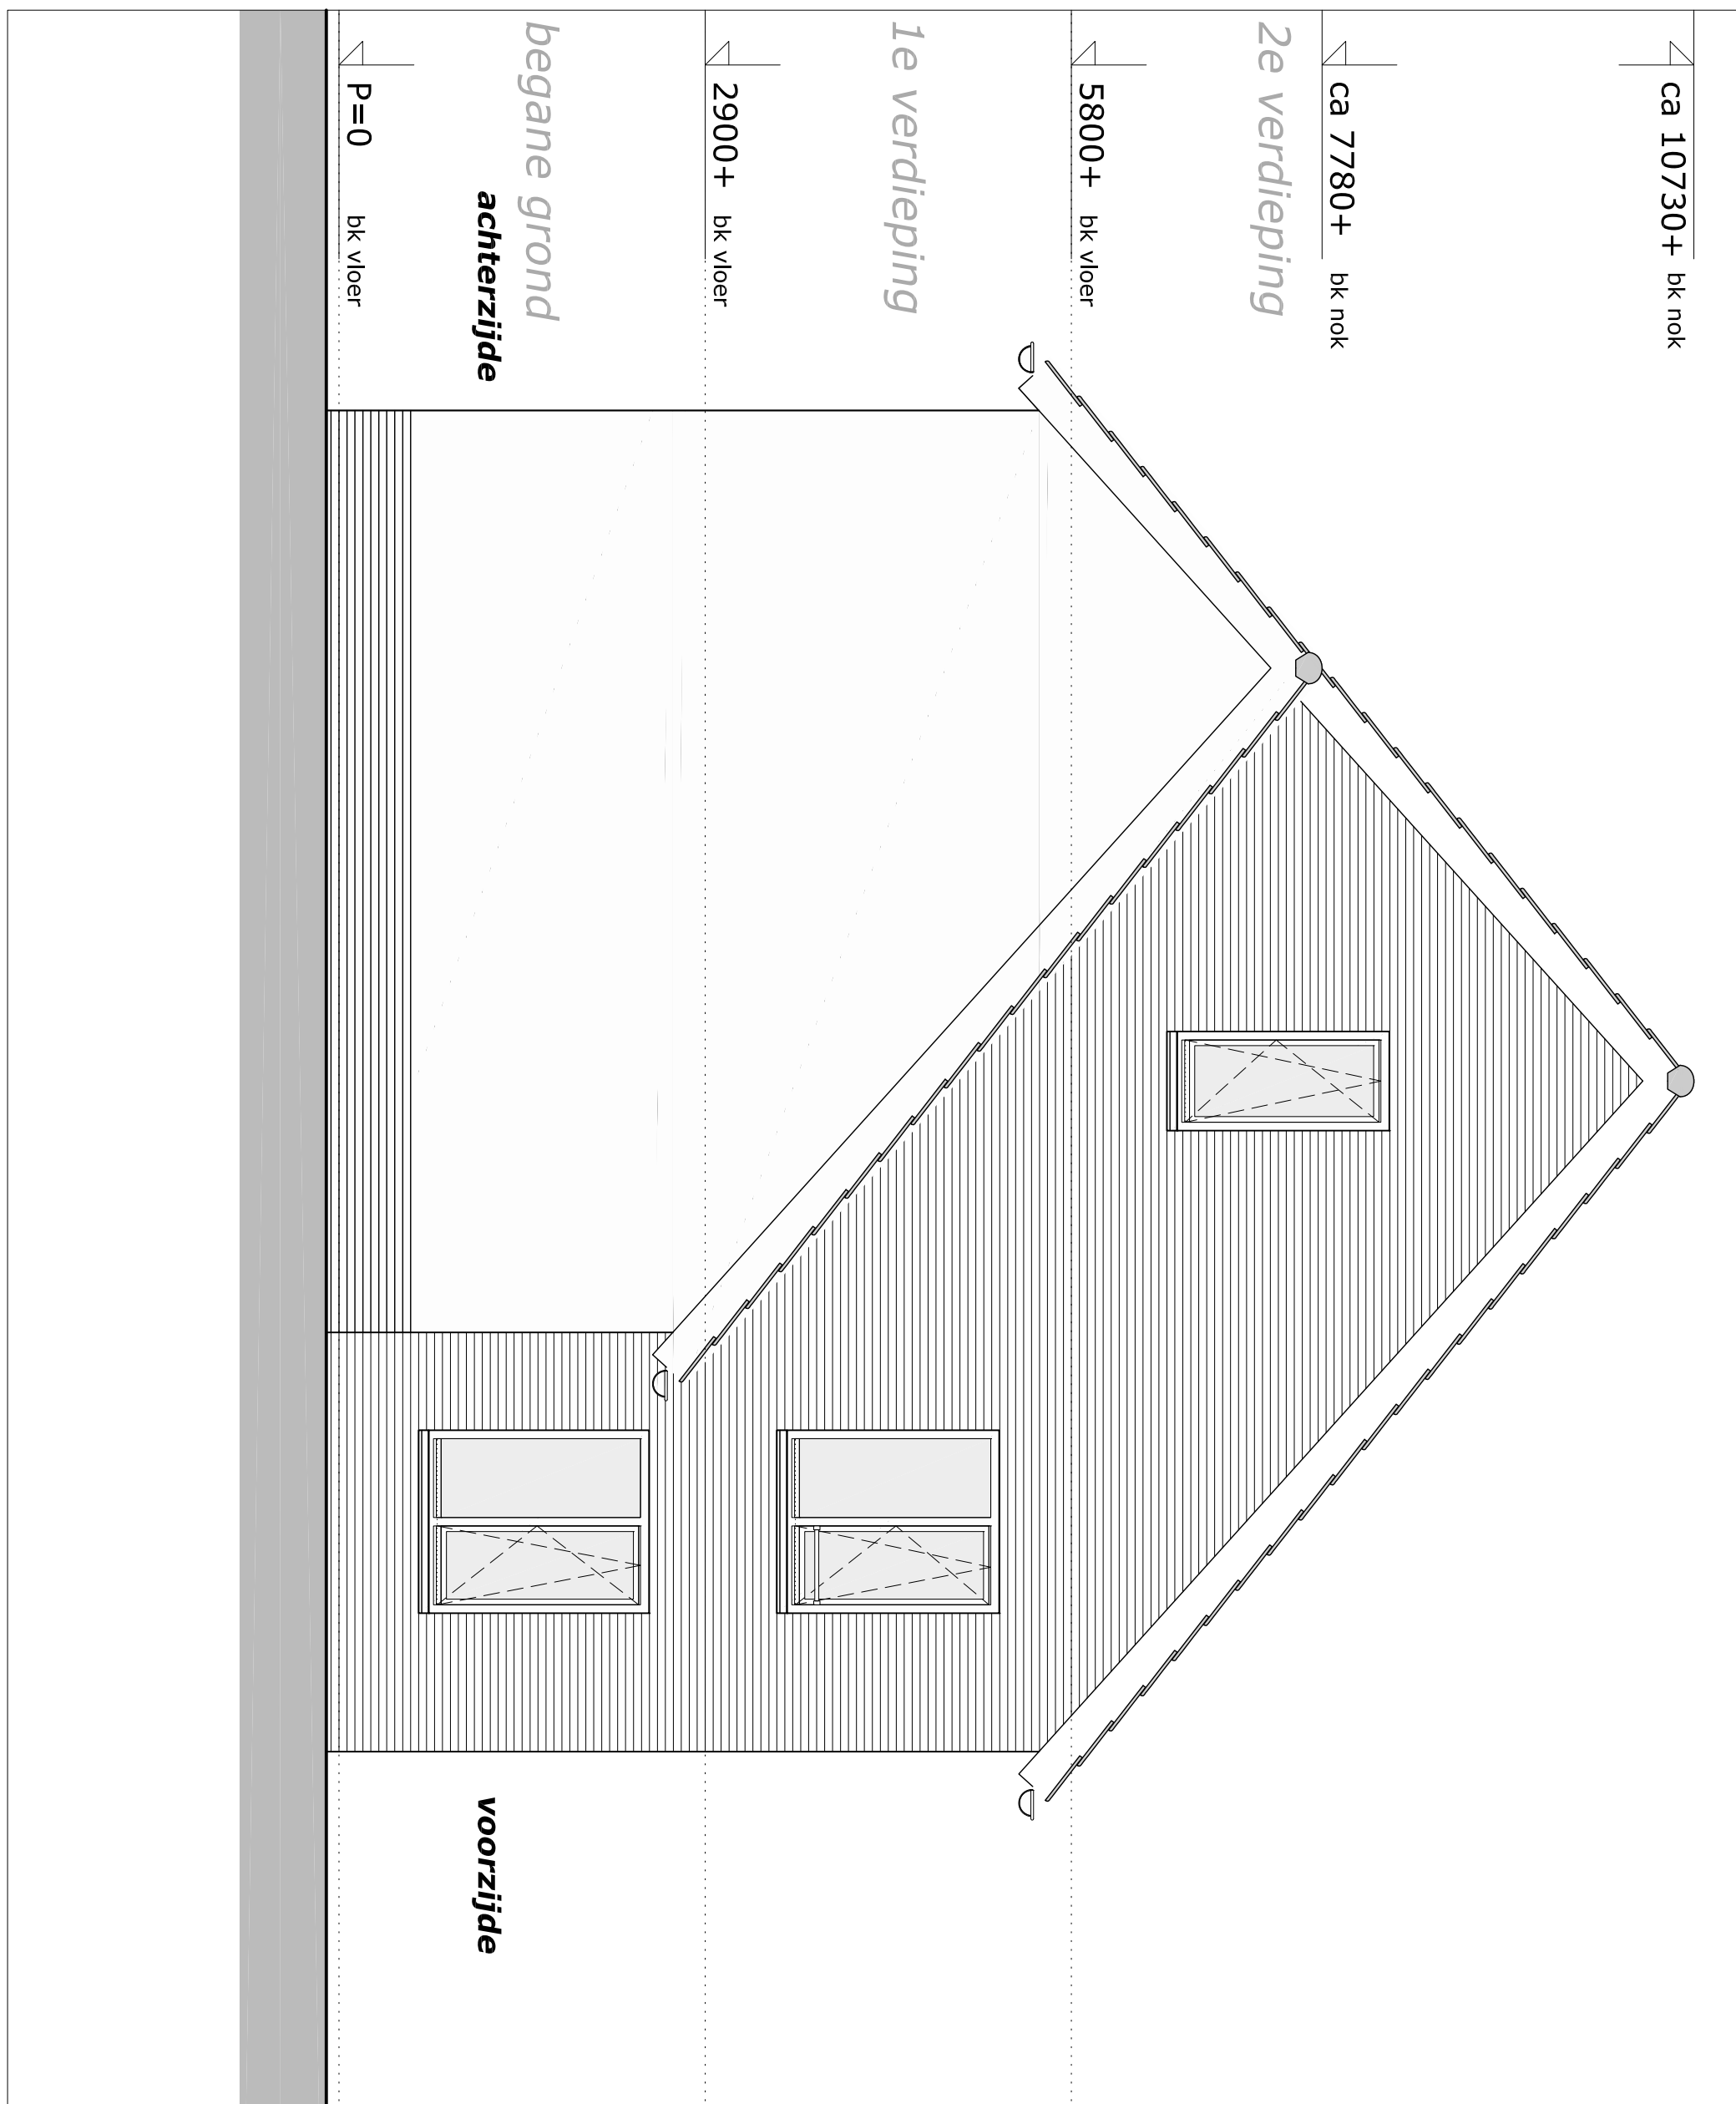

opmerking:

- voor hagen, hekken, erfafscheidingen en inrichting terrein zie separate situatie tekening
- voor positie hemelwaterafvoeren per blok zie de blokeverzichten (gevels)
- capaciteit ventilatieroosters conform separate berekening adviseur

project : Klein Where te Purmerend
 omschrijving : **gevelaanzicht zijgevel type A12**

formaat-schaal : A3 (420x297) - 1a50
 datum : 23 mei 2017
 gewijzigd : nvt 2017

tek nr : **504GA1213**