



wit **107** B2k
wit **108** B6
wit **109** B2s
bruin **110** B1s
bruin **111** B1
bruin **112** B5
bruin **113** B1kas

voorgevel blok 22 (zuidoost)




113
B1kas

kopgevel blok 22 (noordoost)



bruin **113** B1kas
bruin **112** B5
bruin **111** B1
bruin **110** B1s
wit **109** B2s
wit **108** B6
wit **107** B2k

achtergevel blok 22 (noordwest)

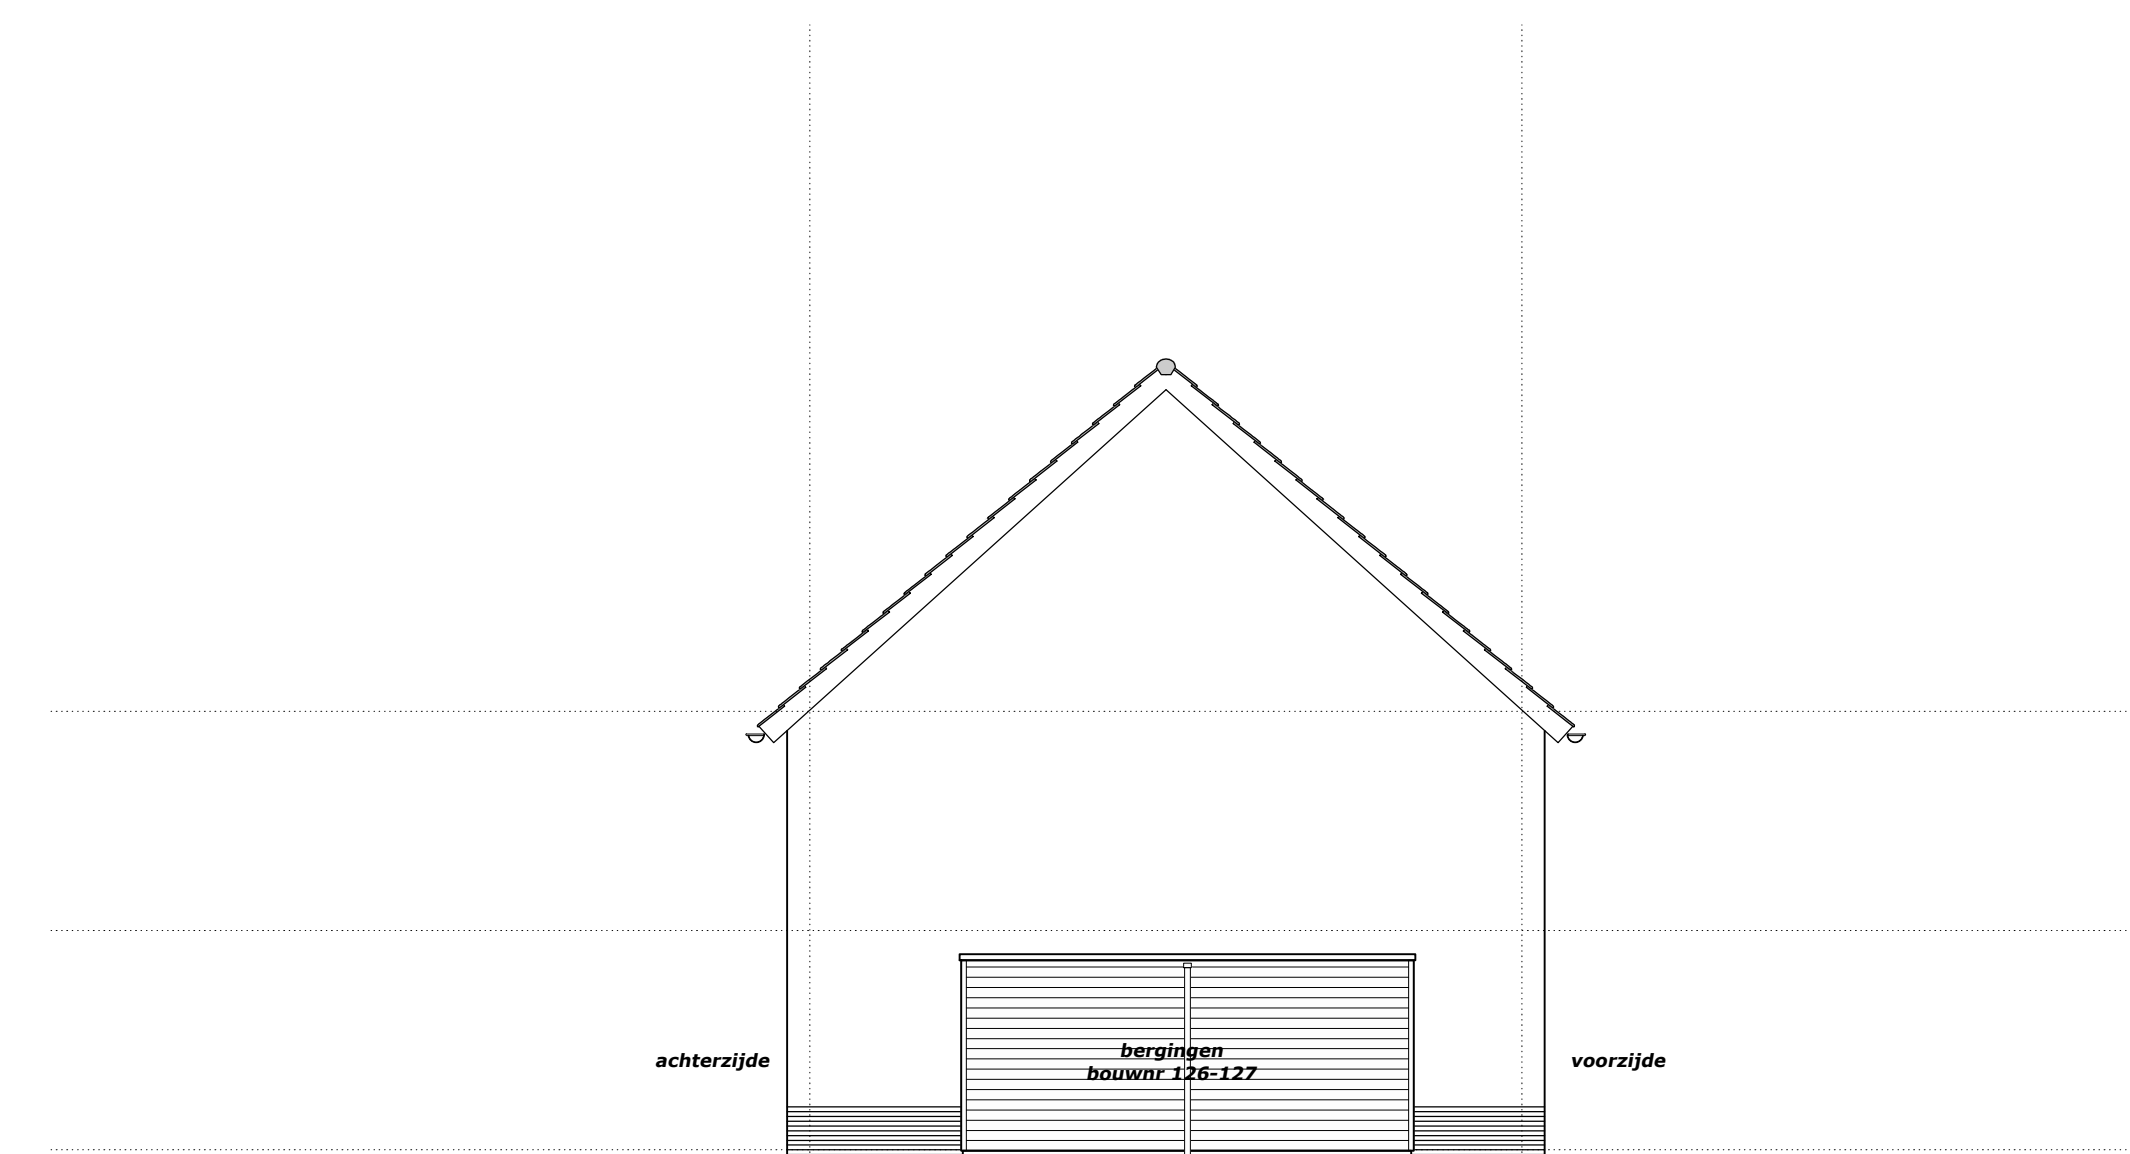

107
B2k

kopgevel blok 22 (zuidwest)

toelichting:

- de metselwerkdilataties zijn op de werktekeningen schaal 1a50 schematisch weergegeven; de exacte positie overeenkomstig de principe details
- voor een volledig overzicht van de kleuren en materialen zie het separate kleurenschema.



project : Klein Where te Purmerend
 omschrijving : blokoverzicht gevelaanzichten
 blok 22 bouwnr 107 t/m 113
 formaat-schaal : A1 (841x594mm) - 1a100
 datum : 26 september 2019
 gewijzigd : nvt 2019
 tek nr : **504G2201**