




bruin **114** B1ka
bruin **115** B5
bruin **116** B1s
bruin **117** B7
wit **118** B2
wit **119** B6
wit **120** B2ks

voorgevel blok 23 (noordwest)

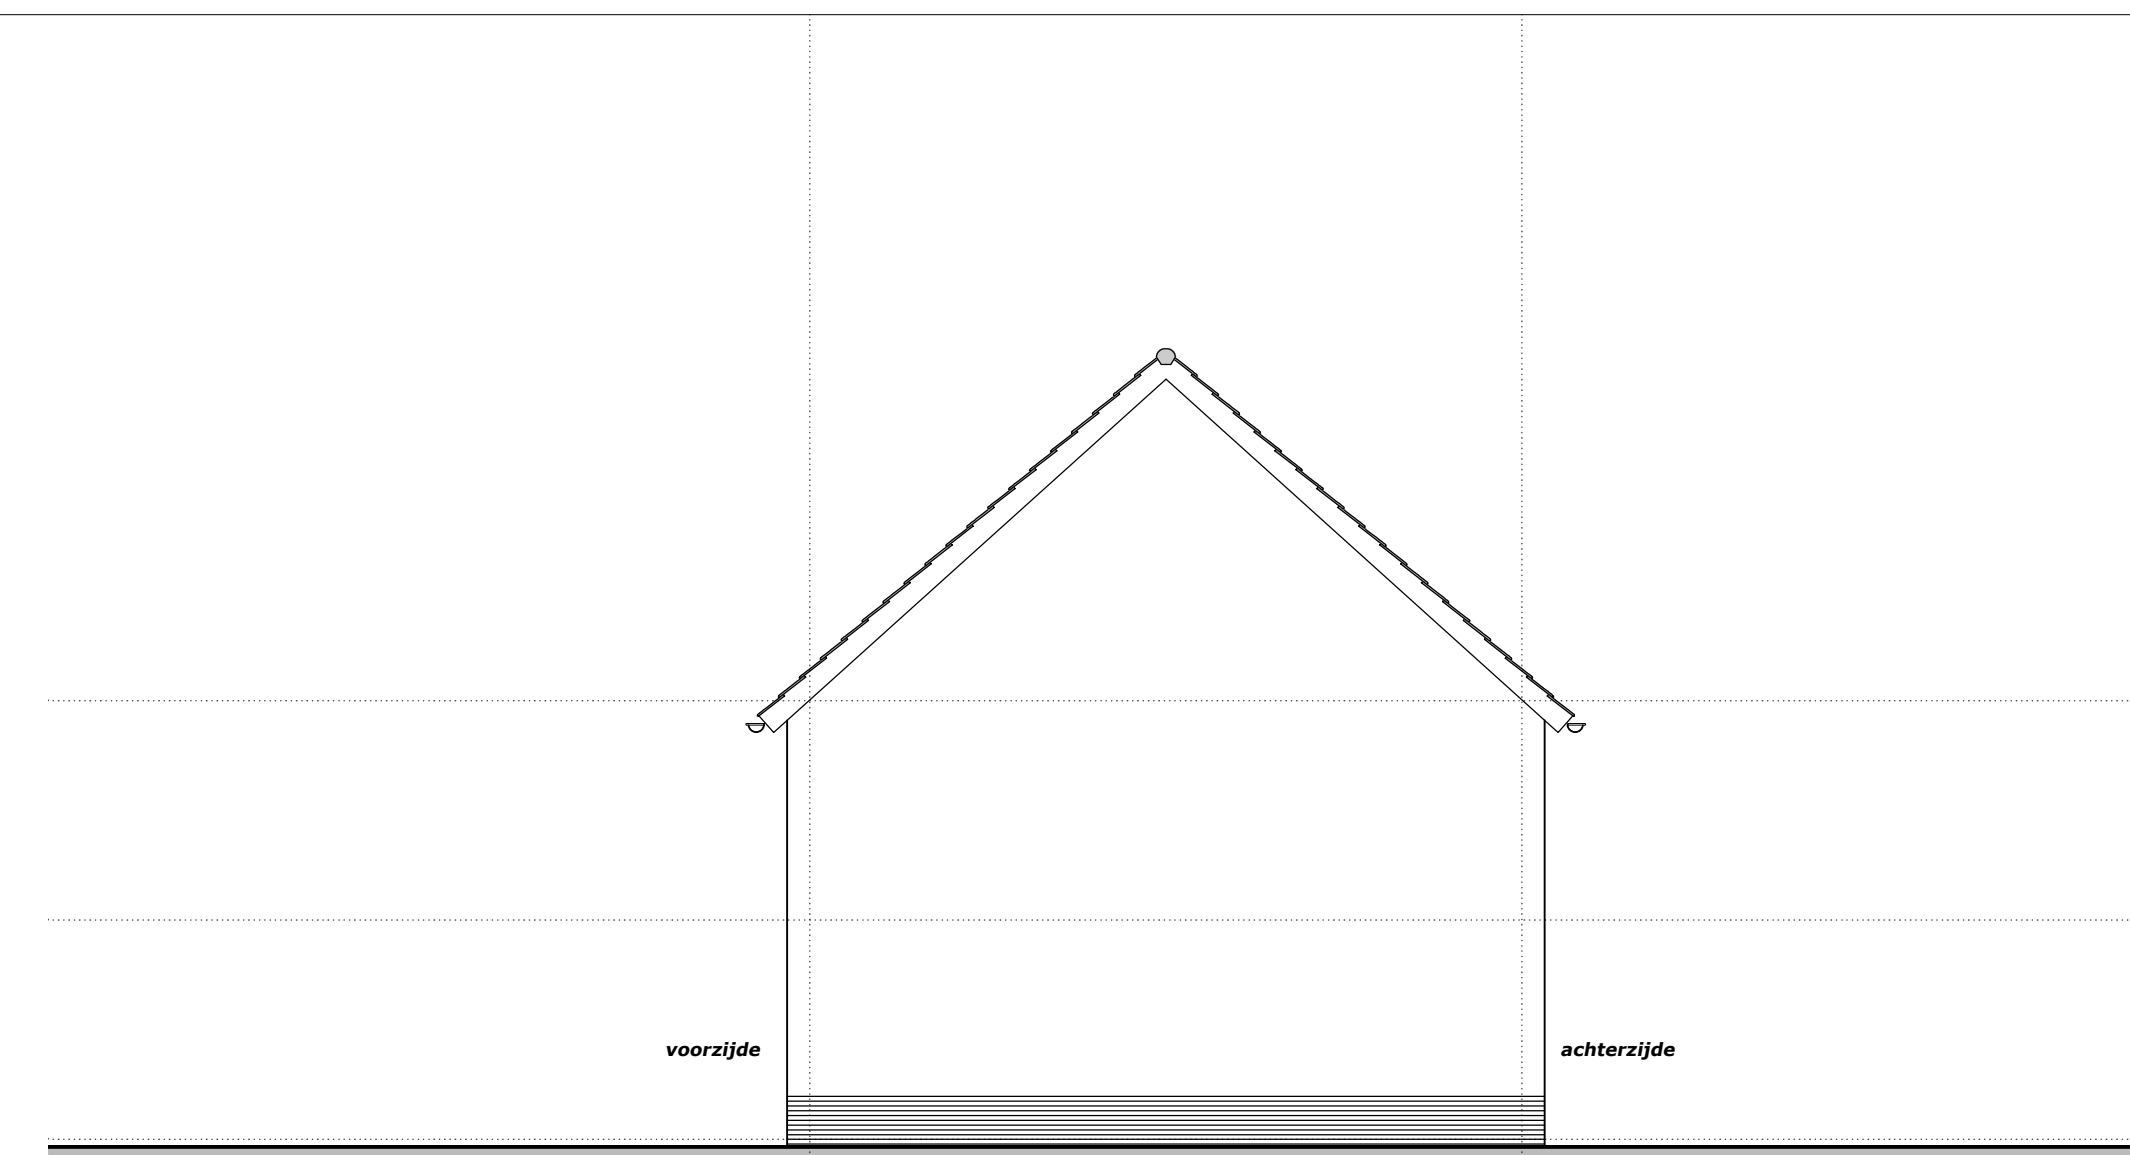


120
B2ks

kopgevel blok 23 (zuidwest)



wit **120** B2ks
wit **119** B6
wit **118** B2
bruin **117** B7
bruin **116** B1s
bruin **115** B5
bruin **114** B1ka

achtergevel blok 23 (zuidoost)

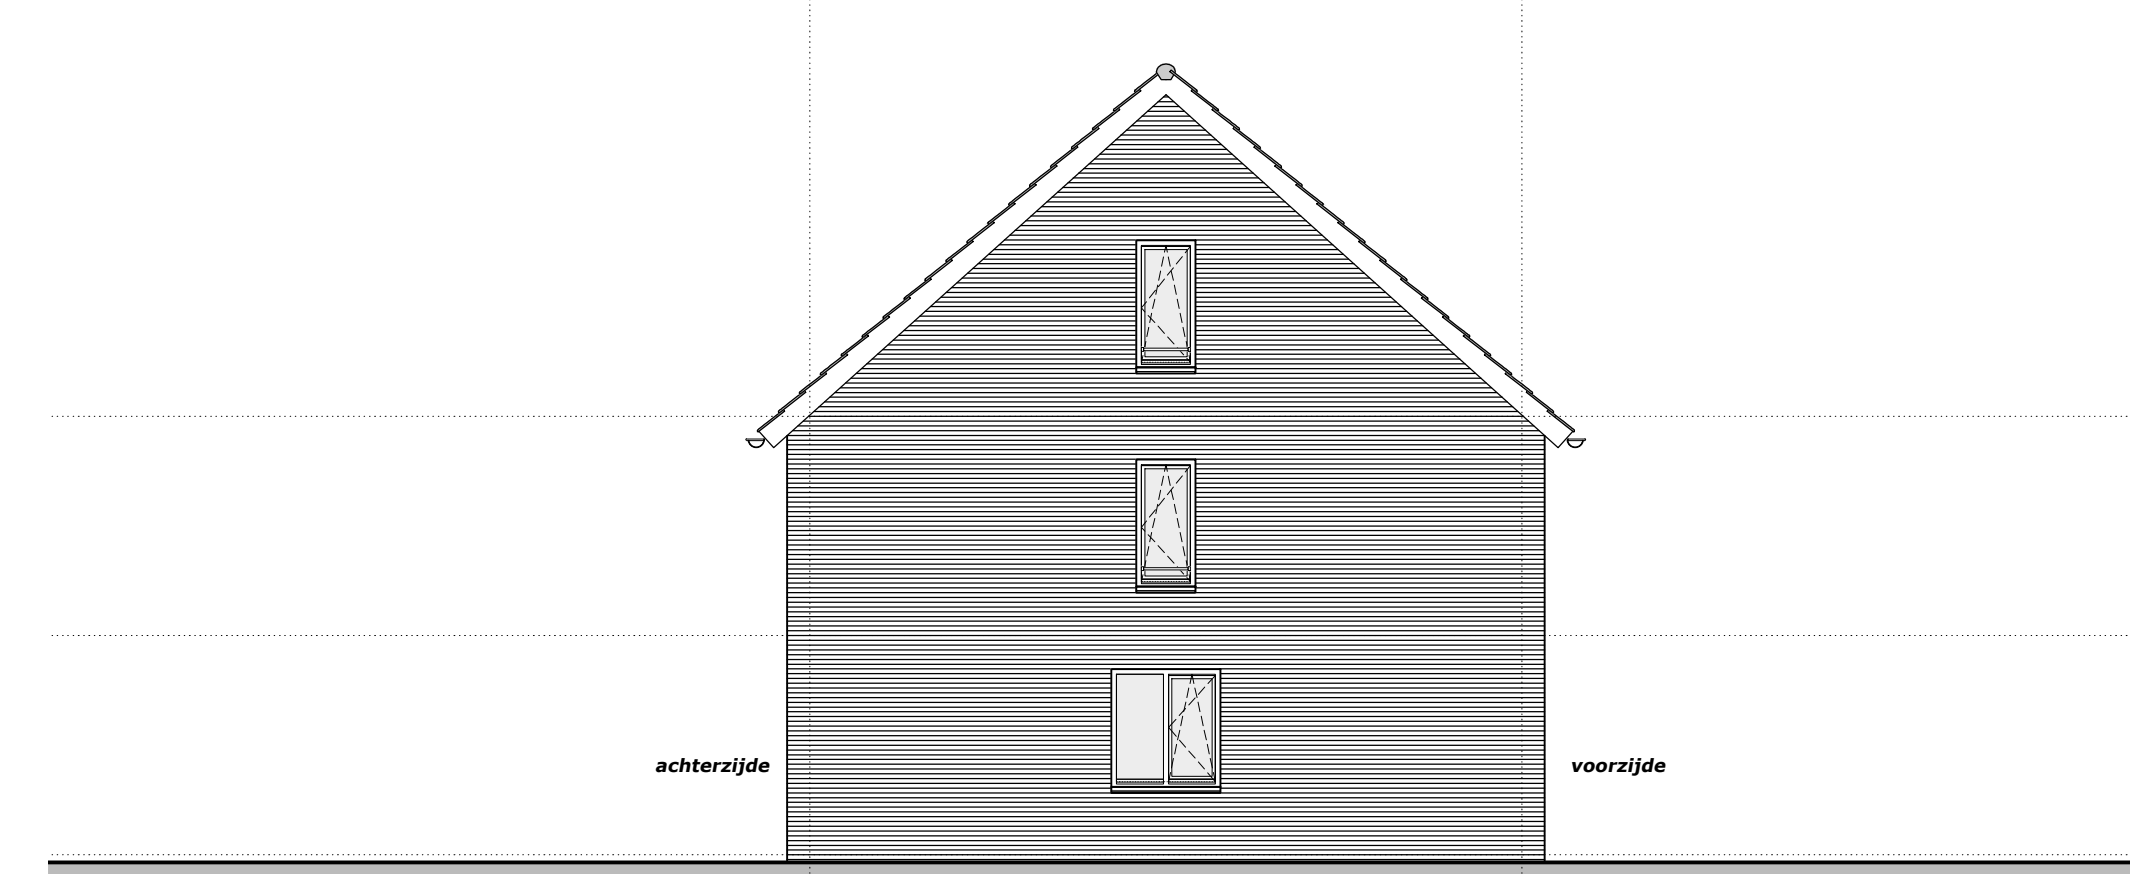

114
B1ka

kopgevel blok 23 (noordoost)

toelichting:

- de metselwerkdilataties zijn op de werktekeningen schaal 1a50 schematisch weergegeven; de exacte positie overeenkomstig de principe details
- voor een volledig overzicht van de kleuren en materialen zie het separate kleurenschema.



project : Klein Where te Purmerend
 omschrijving : blokoverzicht gevelaanzichten
 blok 23 bouwnr 114 t/m 120
 formaat-schaal : A1 (841x594mm) - 1a100
 datum : 26 september 2019 tek nr : **504G2301**
 gewijzigd : nvt 2019