




*bruin* **121** *B1ka*    *bruin* **122** *B5*    *bruin* **123** *B1s*    *wit* **124** *B2*    *wit* **125** *B6s*    *bruin* **126** *B1*    *bruin* **127** *B1kas*

**voorgevel blok 24 (zuidwest)**




**127**  
*B1kas*

**kopgevel blok 24 (zuidoost)**

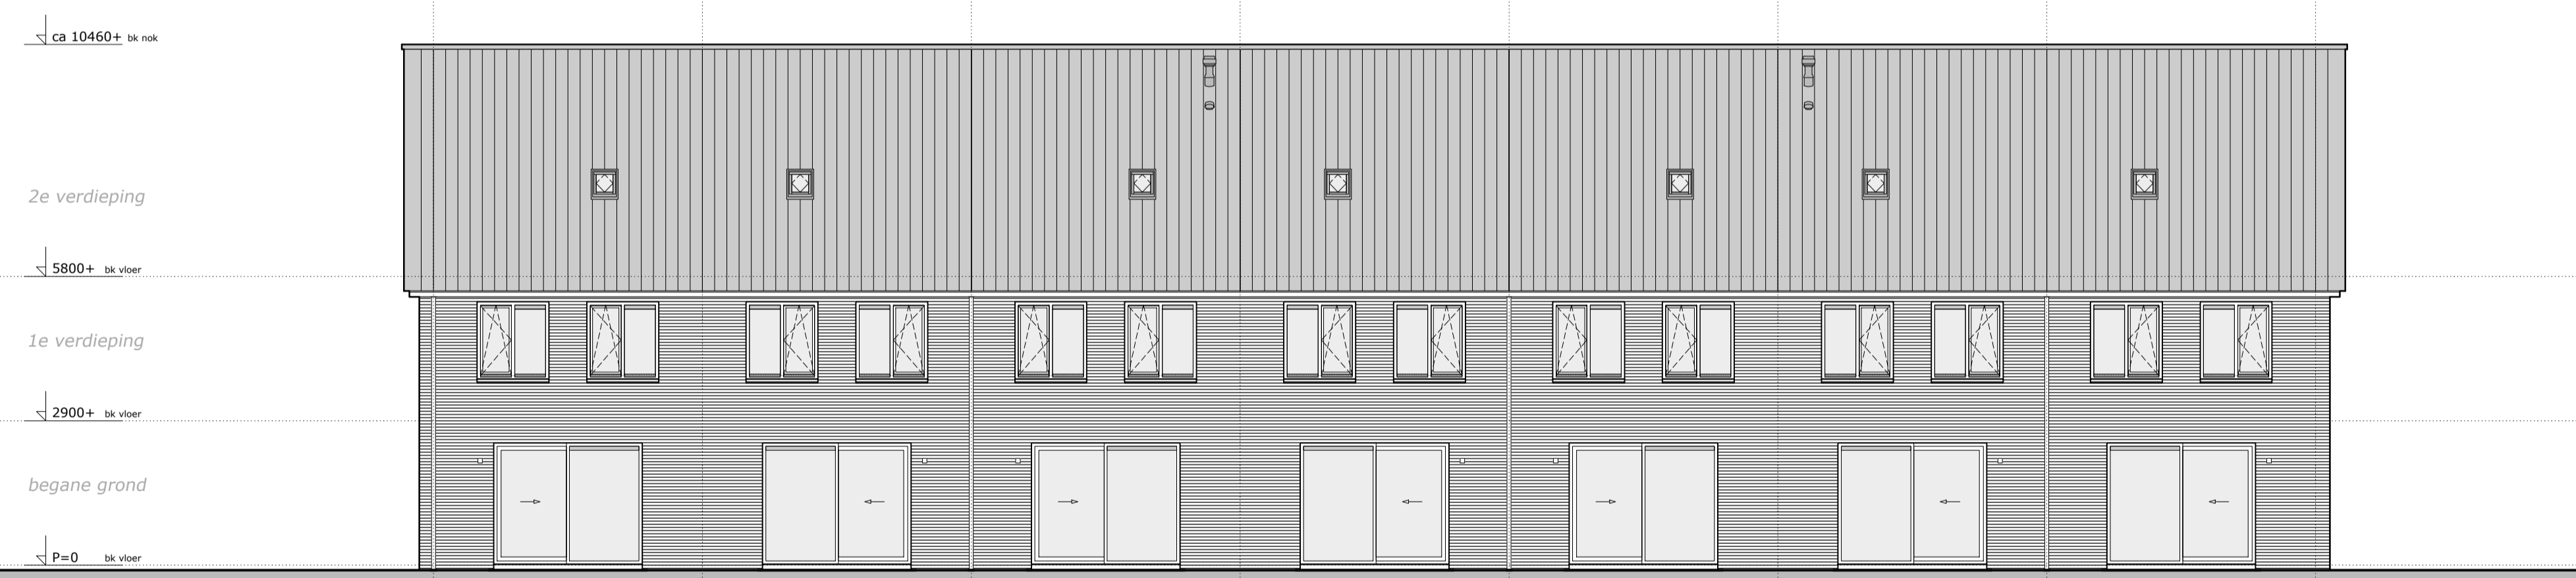

*bruin* **127** *B1kas*    *bruin* **126** *B1*    *bruin* **125** *B6s*    *bruin* **124** *B2*    *bruin* **123** *B1s*    *bruin* **122** *B5*    *bruin* **121** *B1ka*

**achtergevel blok 24 (noordoost)**

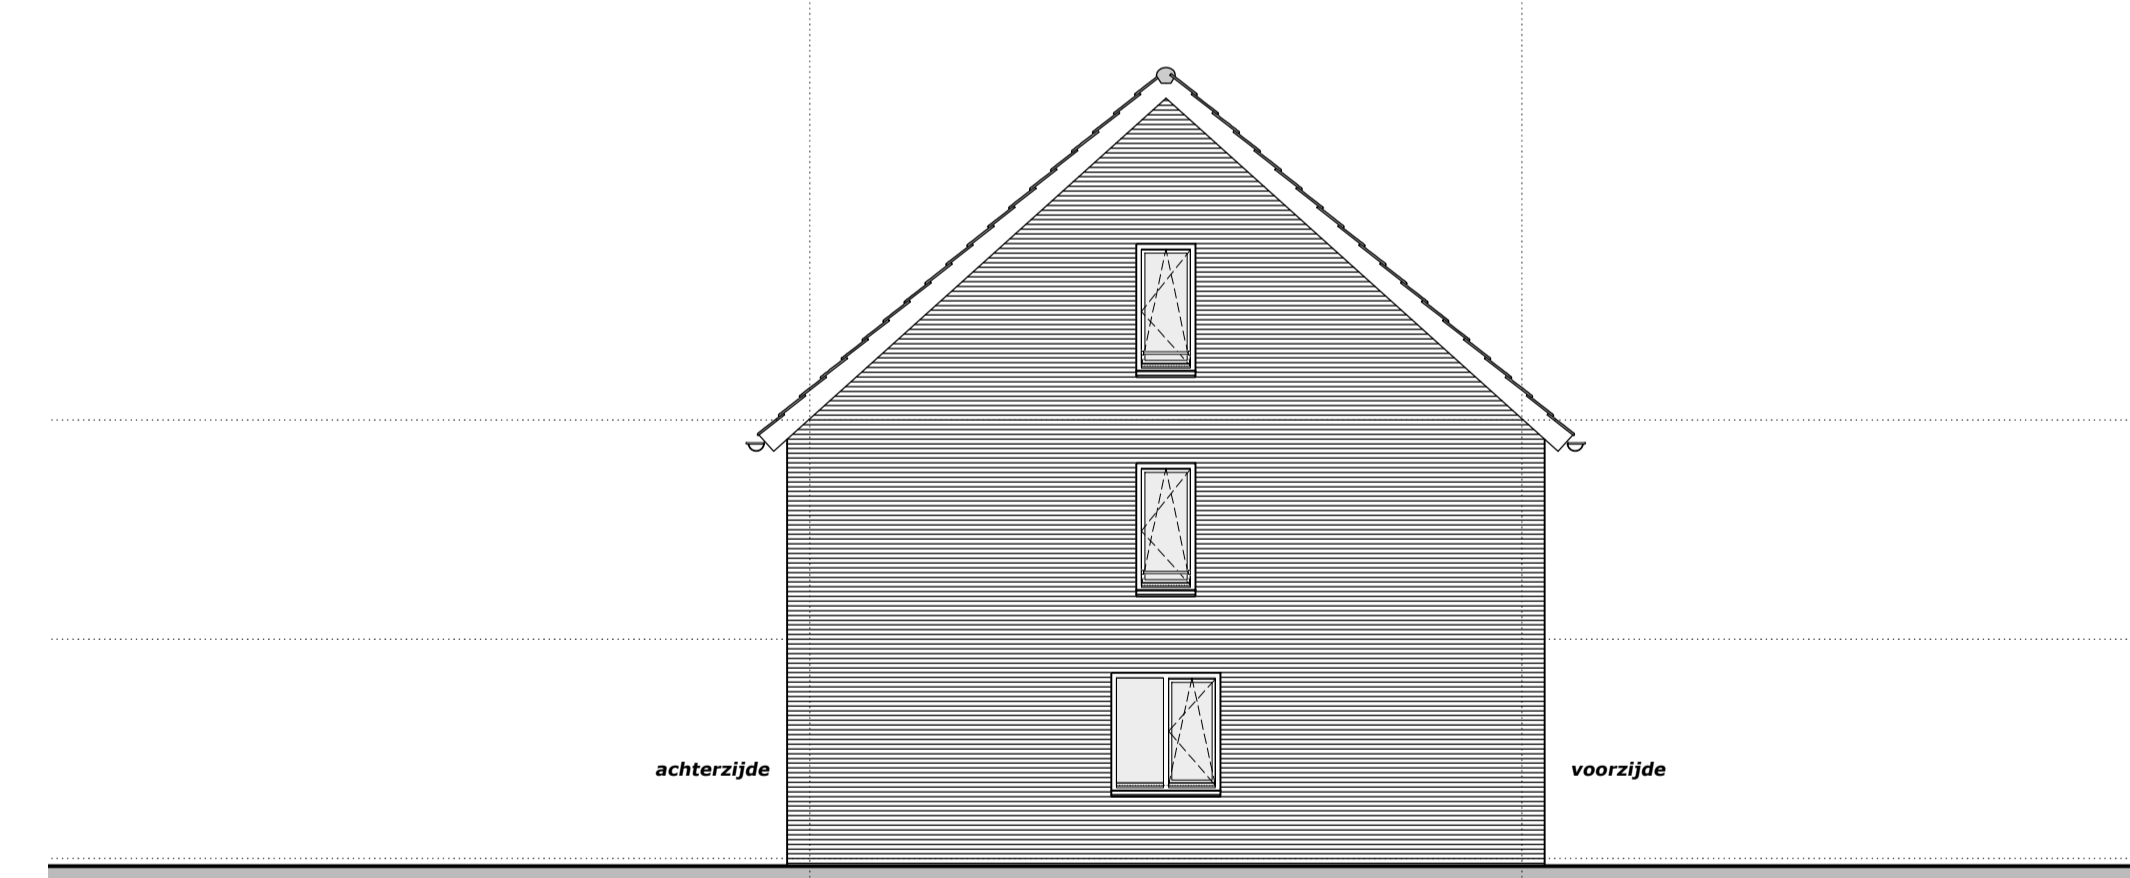

**121**  
*B1ka*

**kopgevel blok 24 (noordwest)**

**toelichting:**

- de metselwerkdilataties zijn op de werktekeningen schaal 1a50 schematisch weergegeven; de exacte positie overeenkomstig de principe details
- voor een volledig overzicht van de kleuren en materialen zie het separate kleurenschema.



project : Klein Where te Purmerend  
 omschrijving : blokoverzicht gevelaanzichten  
 blok 24 bouwnr 121 t/m 127  
 formaat-schaal : A1 (841x594mm) - 1a100  
 datum : 26 september 2019    tek nr : **504G2401**  
 gewijzigd : nvt 2019